


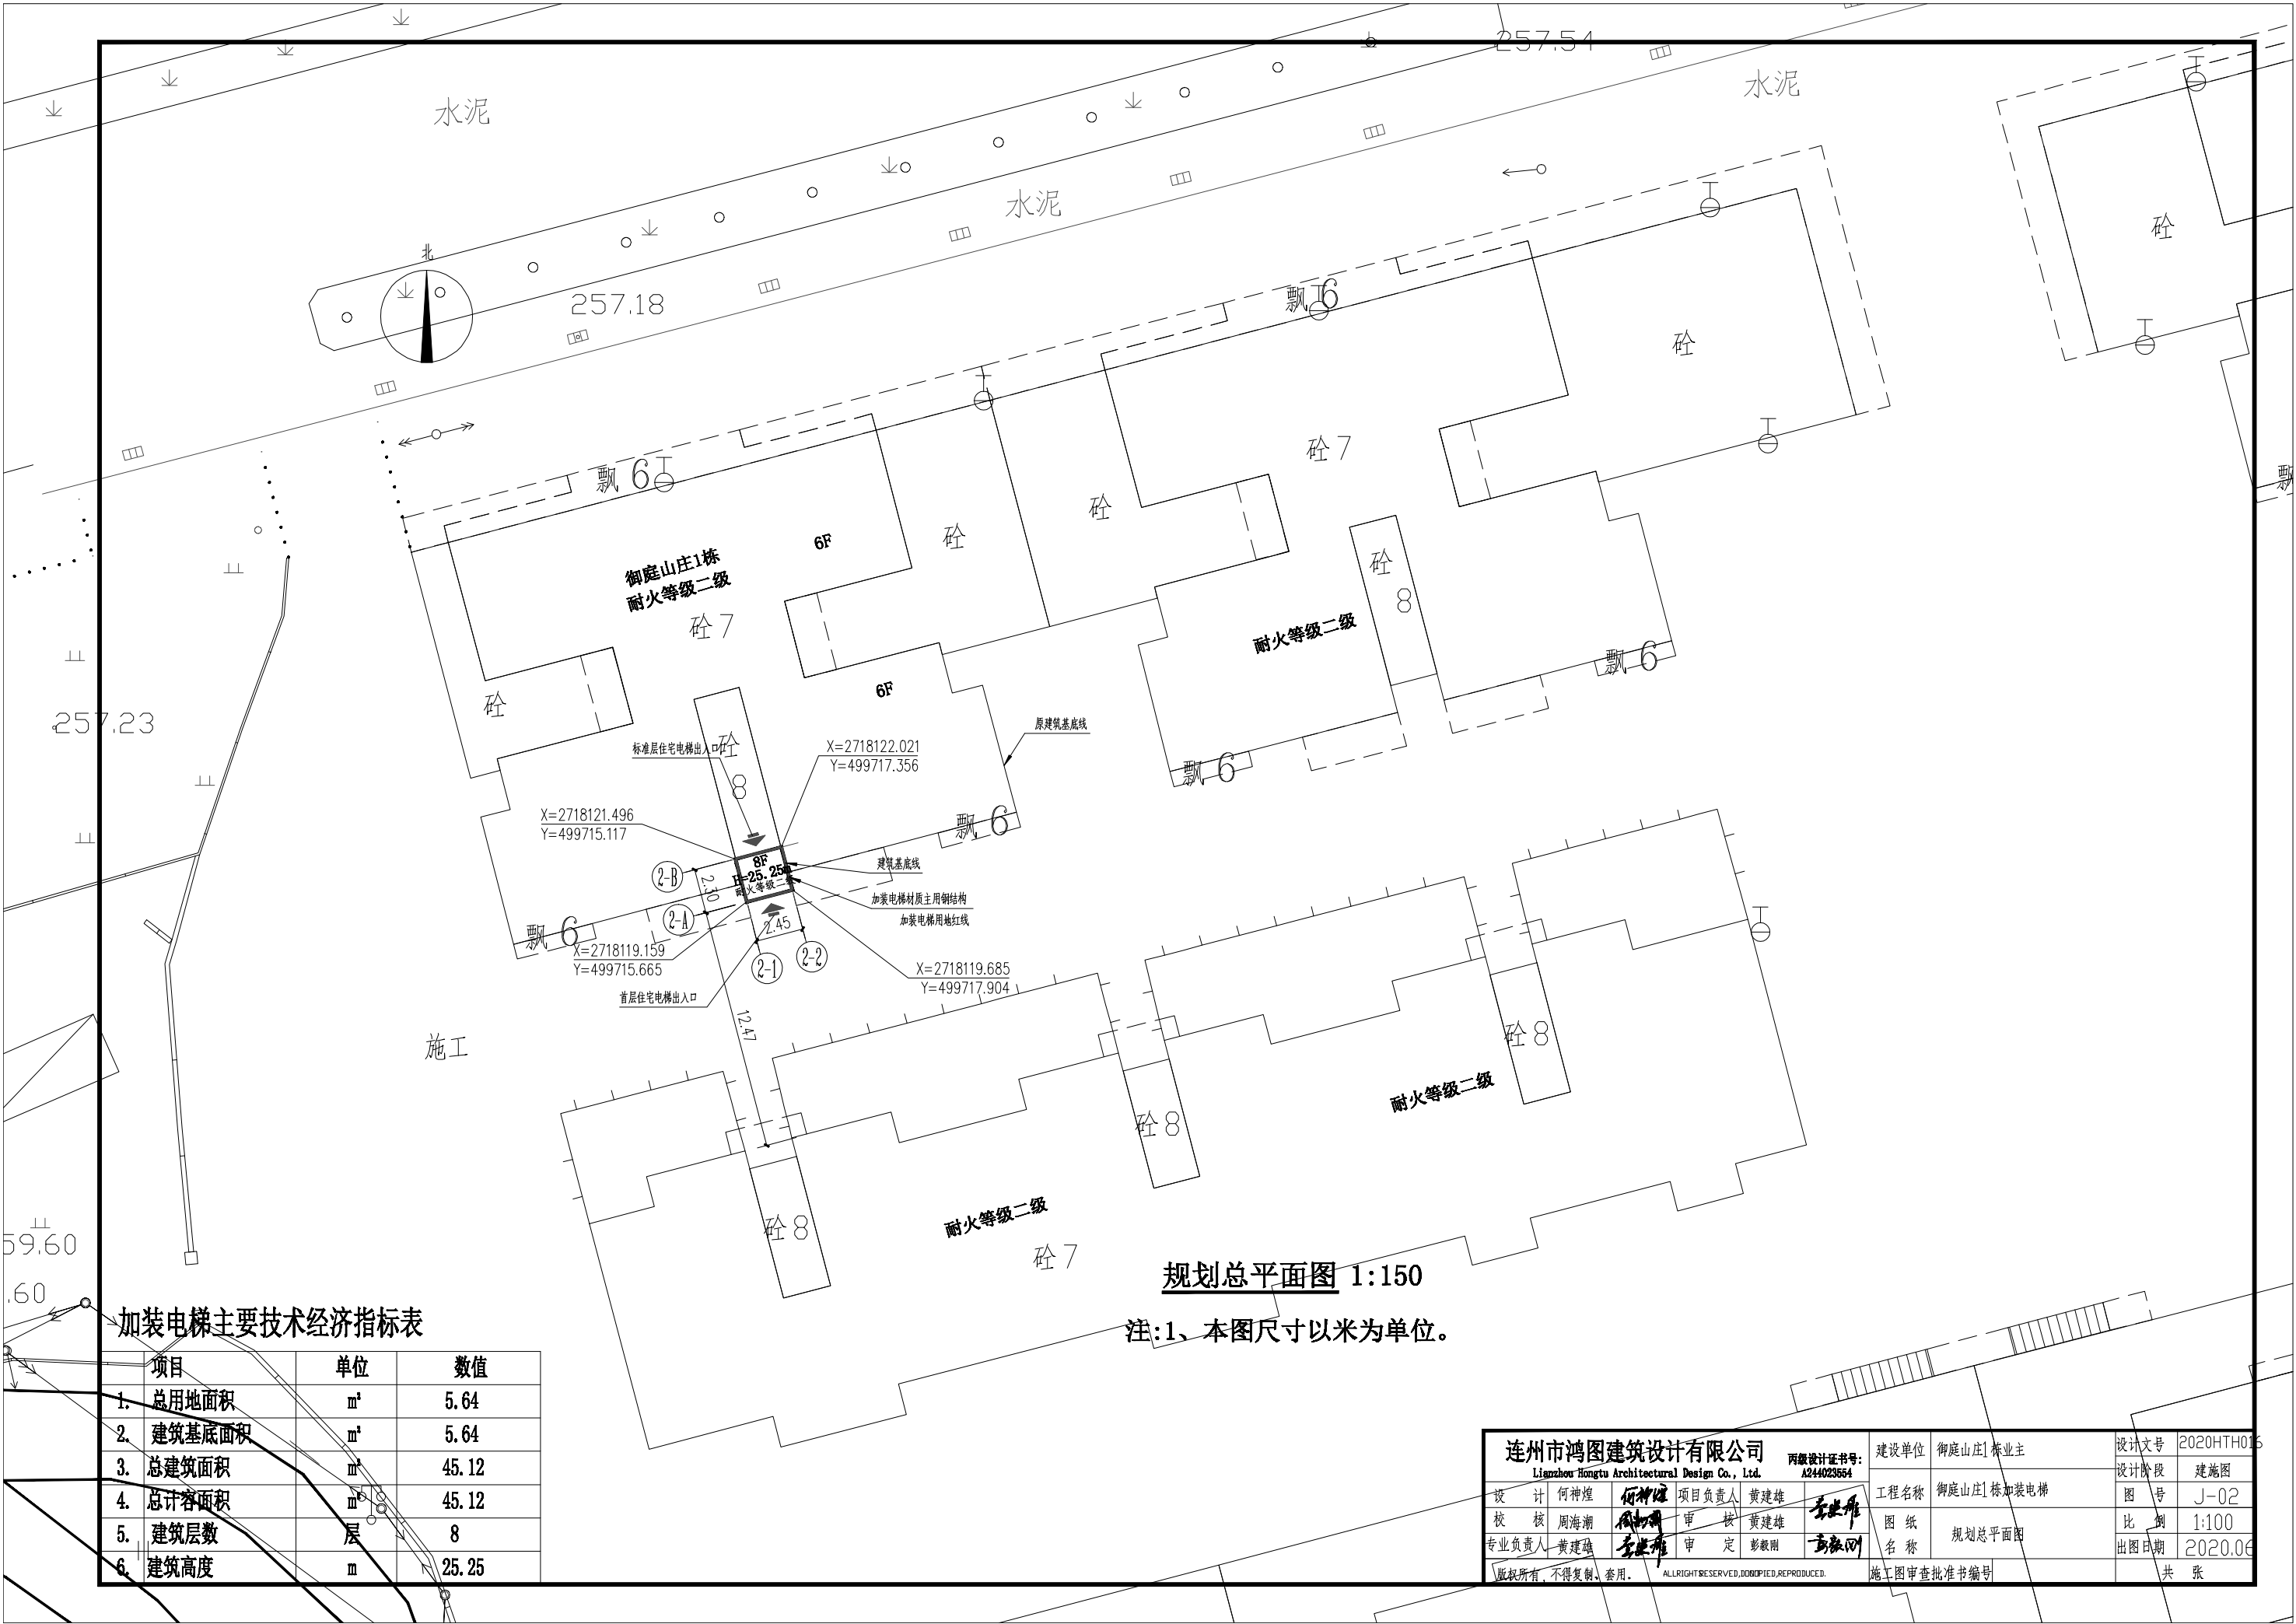

加装电梯主要技术经济指标表

项目	单位	数值
1. 总用地面积	m²	5.64
2. 建筑基底面积	m²	5.64
3. 总建筑面积	m²	45.12
4. 总计容面积	m³	45.12
5. 建筑层数	层	8
6. 建筑高度	m	25.25

规划总平面图 1:150

注:1、本图尺寸以米为单位。

连州市鸿图建筑设计有限公司 Lianzhou Hongtu Architectural Design Co., Ltd.				二级设计证书号: A244023554	建设单位	御庭山庄1栋业主	设计文号	2020HTH015
设计	何神煌	何神煌	项目负责人	黄建雄	工程名称	御庭山庄1栋加装电梯	设计阶段	施工图
校核	周海潮	周海潮	审核	黄建雄	图纸名称	规划总平面图	图号	J-02
专业负责人	黄建雄	黄建雄	审定	彭毅刚			比例	1:100
版权所有,不得复制、套用。				ALLRIGHT RESERVED, DOBODIED, REPRODUCED.	施工图审查批准书编号		出图日期	2020.06
							共	张