
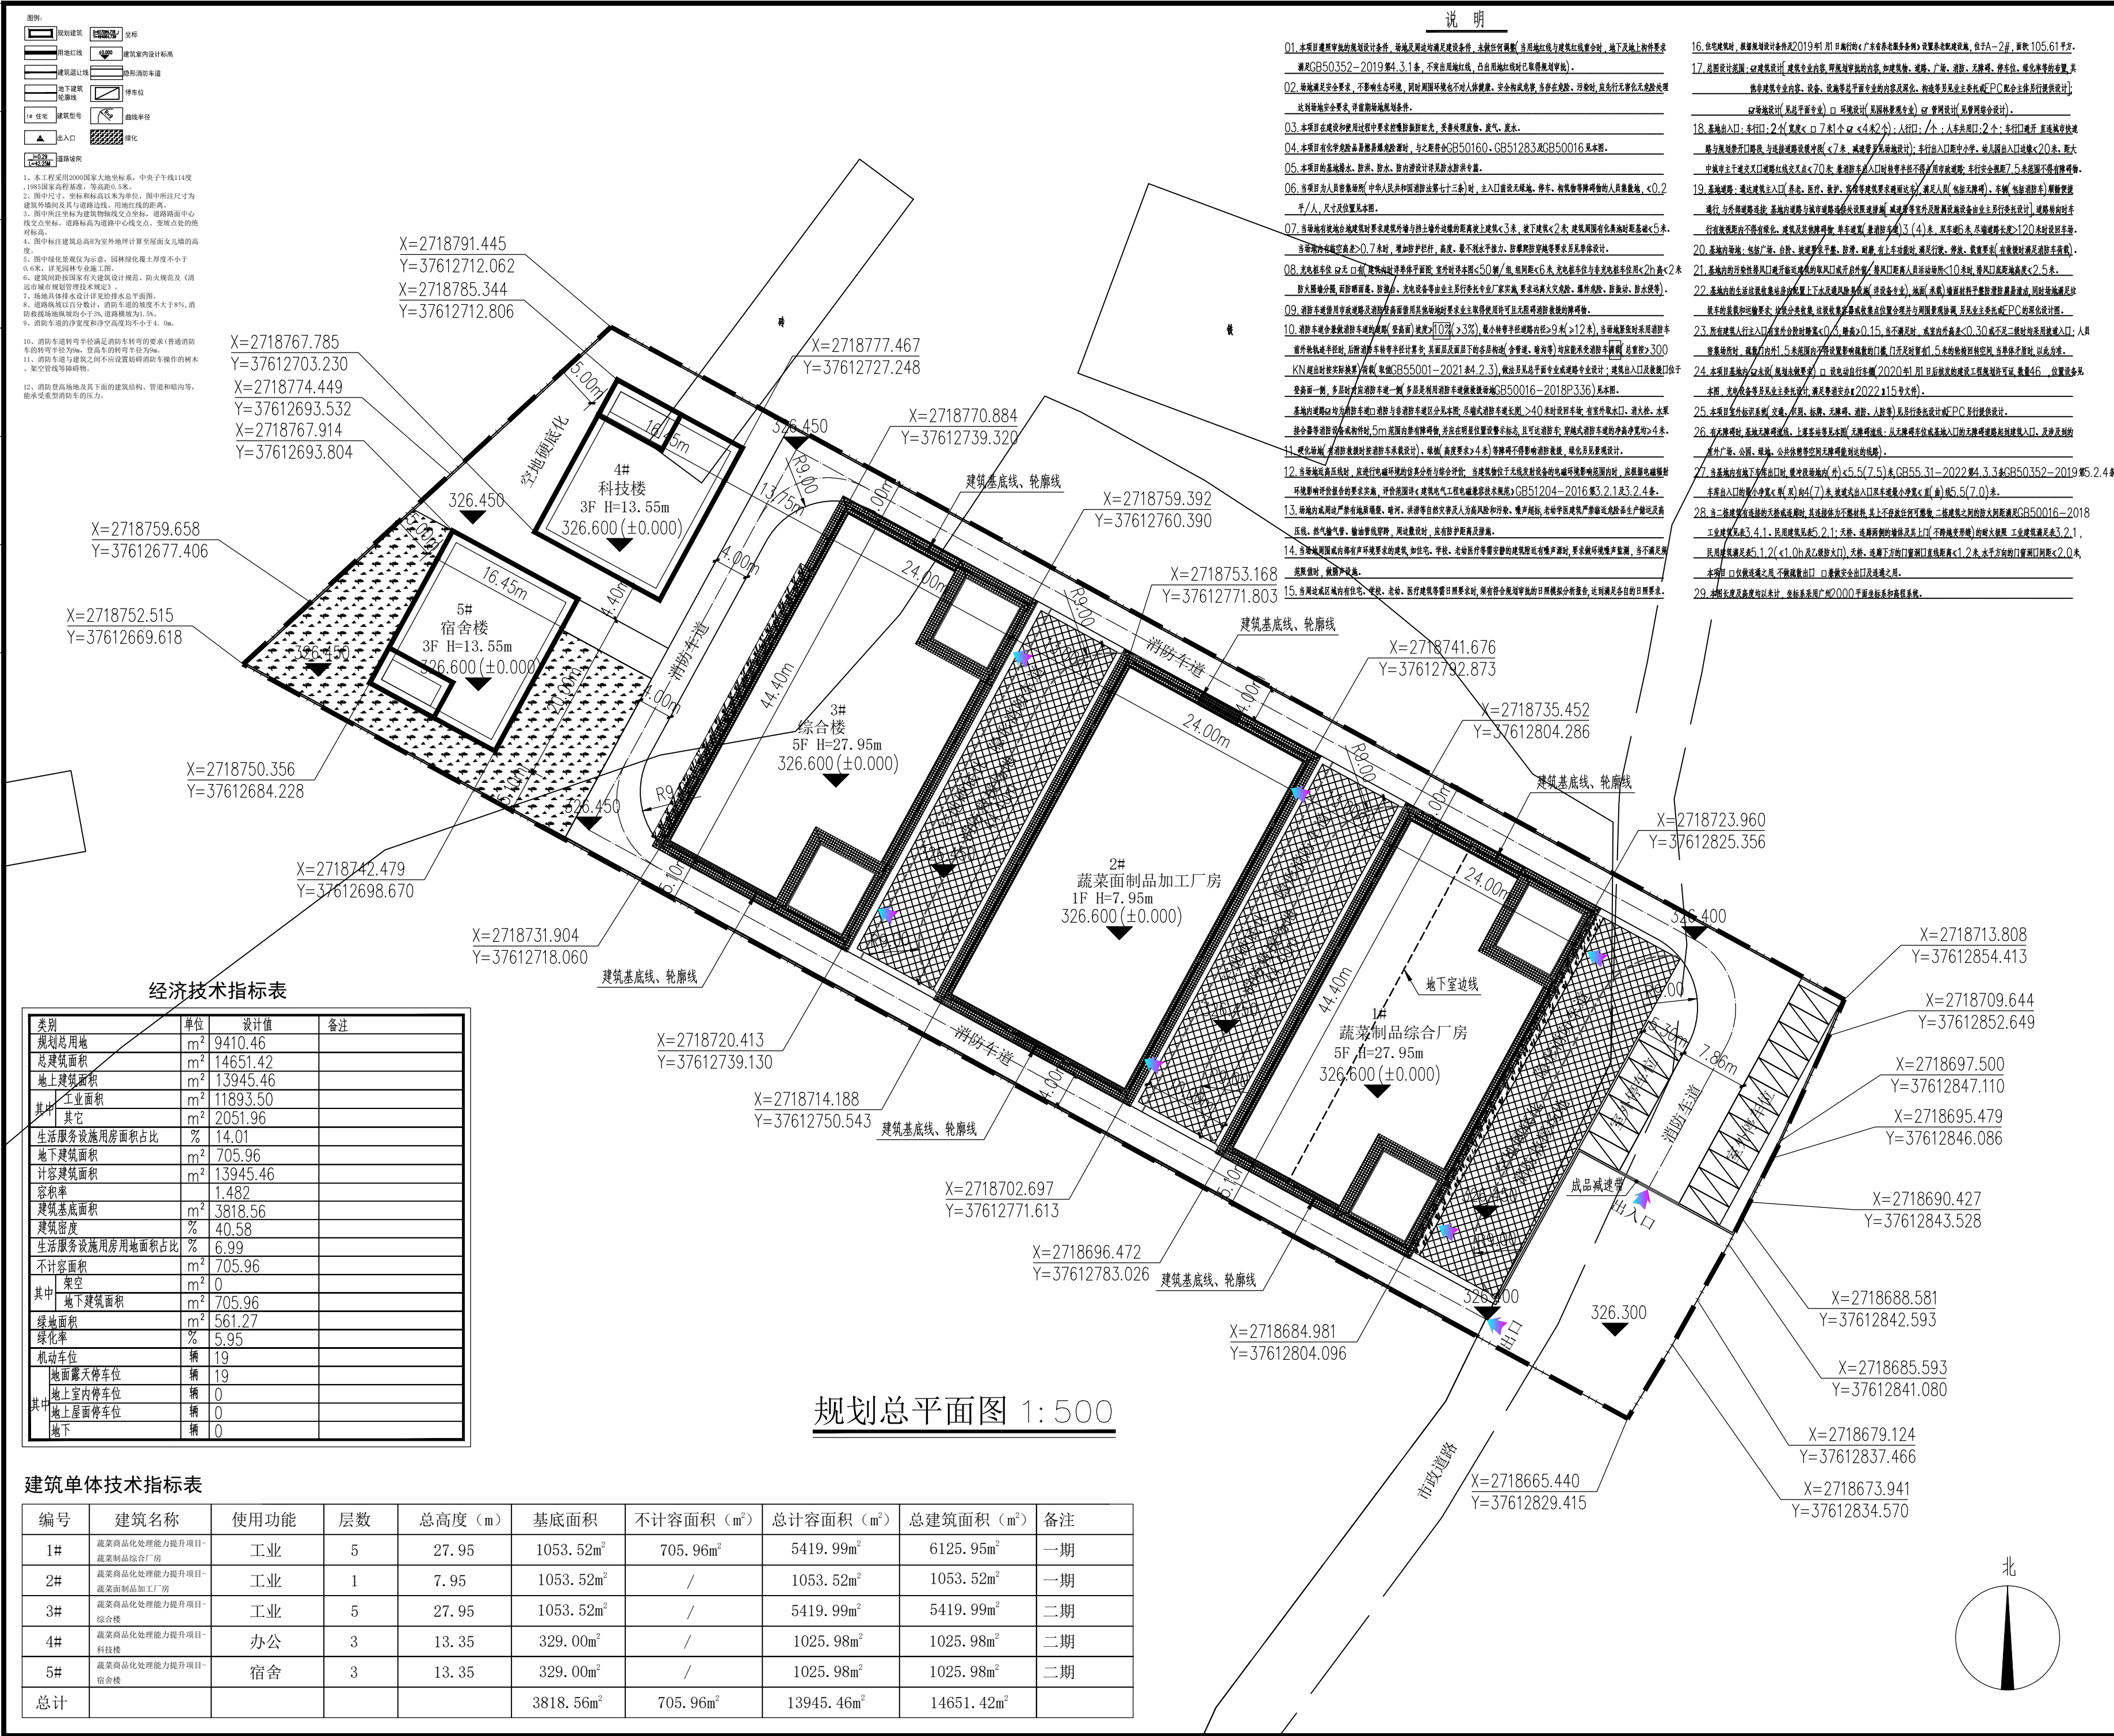
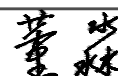
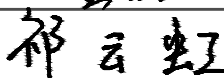
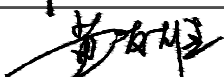
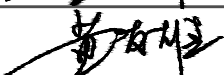
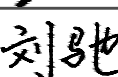


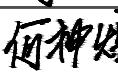

设计单位 Design Institute			
 中祥冠一建设集团有限公司 Zhongxing Guan Construction Group Co., Ltd.			
建筑工程设计行业甲级:A151021321			
TEL:028-62120024 FAX:028-62120024 ADR:成都市武侯区千龙路1337号1栋4楼406号			
备注 Notes		* 本图纸版权,属中祥冠一建设集团有限公司所有。 * 本图纸需手续齐全方可用于施工,不得用于本工程以外范围。	
签 名 Signature			
审 定 Approved	董 淼		
审 核 Examined	祁 云 虹		
项目负责人 Item Prin	黄 友 雄		
专业负责人 Chief	黄 友 雄		
校 对 Checked	刘 驰		
设 计 Designed	何 神 煌		
制 图 Drawn by	何 神 煌		
执业签章 Registration Stamp			
出图签章 Release Stamp			
建设单位 Client	广东神农氏健康科技有限公司		
工程名称 Project	蔬菜商品化处理能力提升项目		
工程编号 Project No.	GY2024-005		
子项名称 Sub Item	蔬菜面制品加工厂房		
图 名 Title	规划总平面图		
图 号 Dwg.No.	G-01		
出图日期 Date	2024.04	专 业 Dept.	建筑
比 例 Scale	1:100	阶 段 Status	施工图