


总图	通信	建筑	空调
规划	电力	结构	道路
园林	给排水	强电	桥梁
竖向	燃气	弱电	
会签栏			

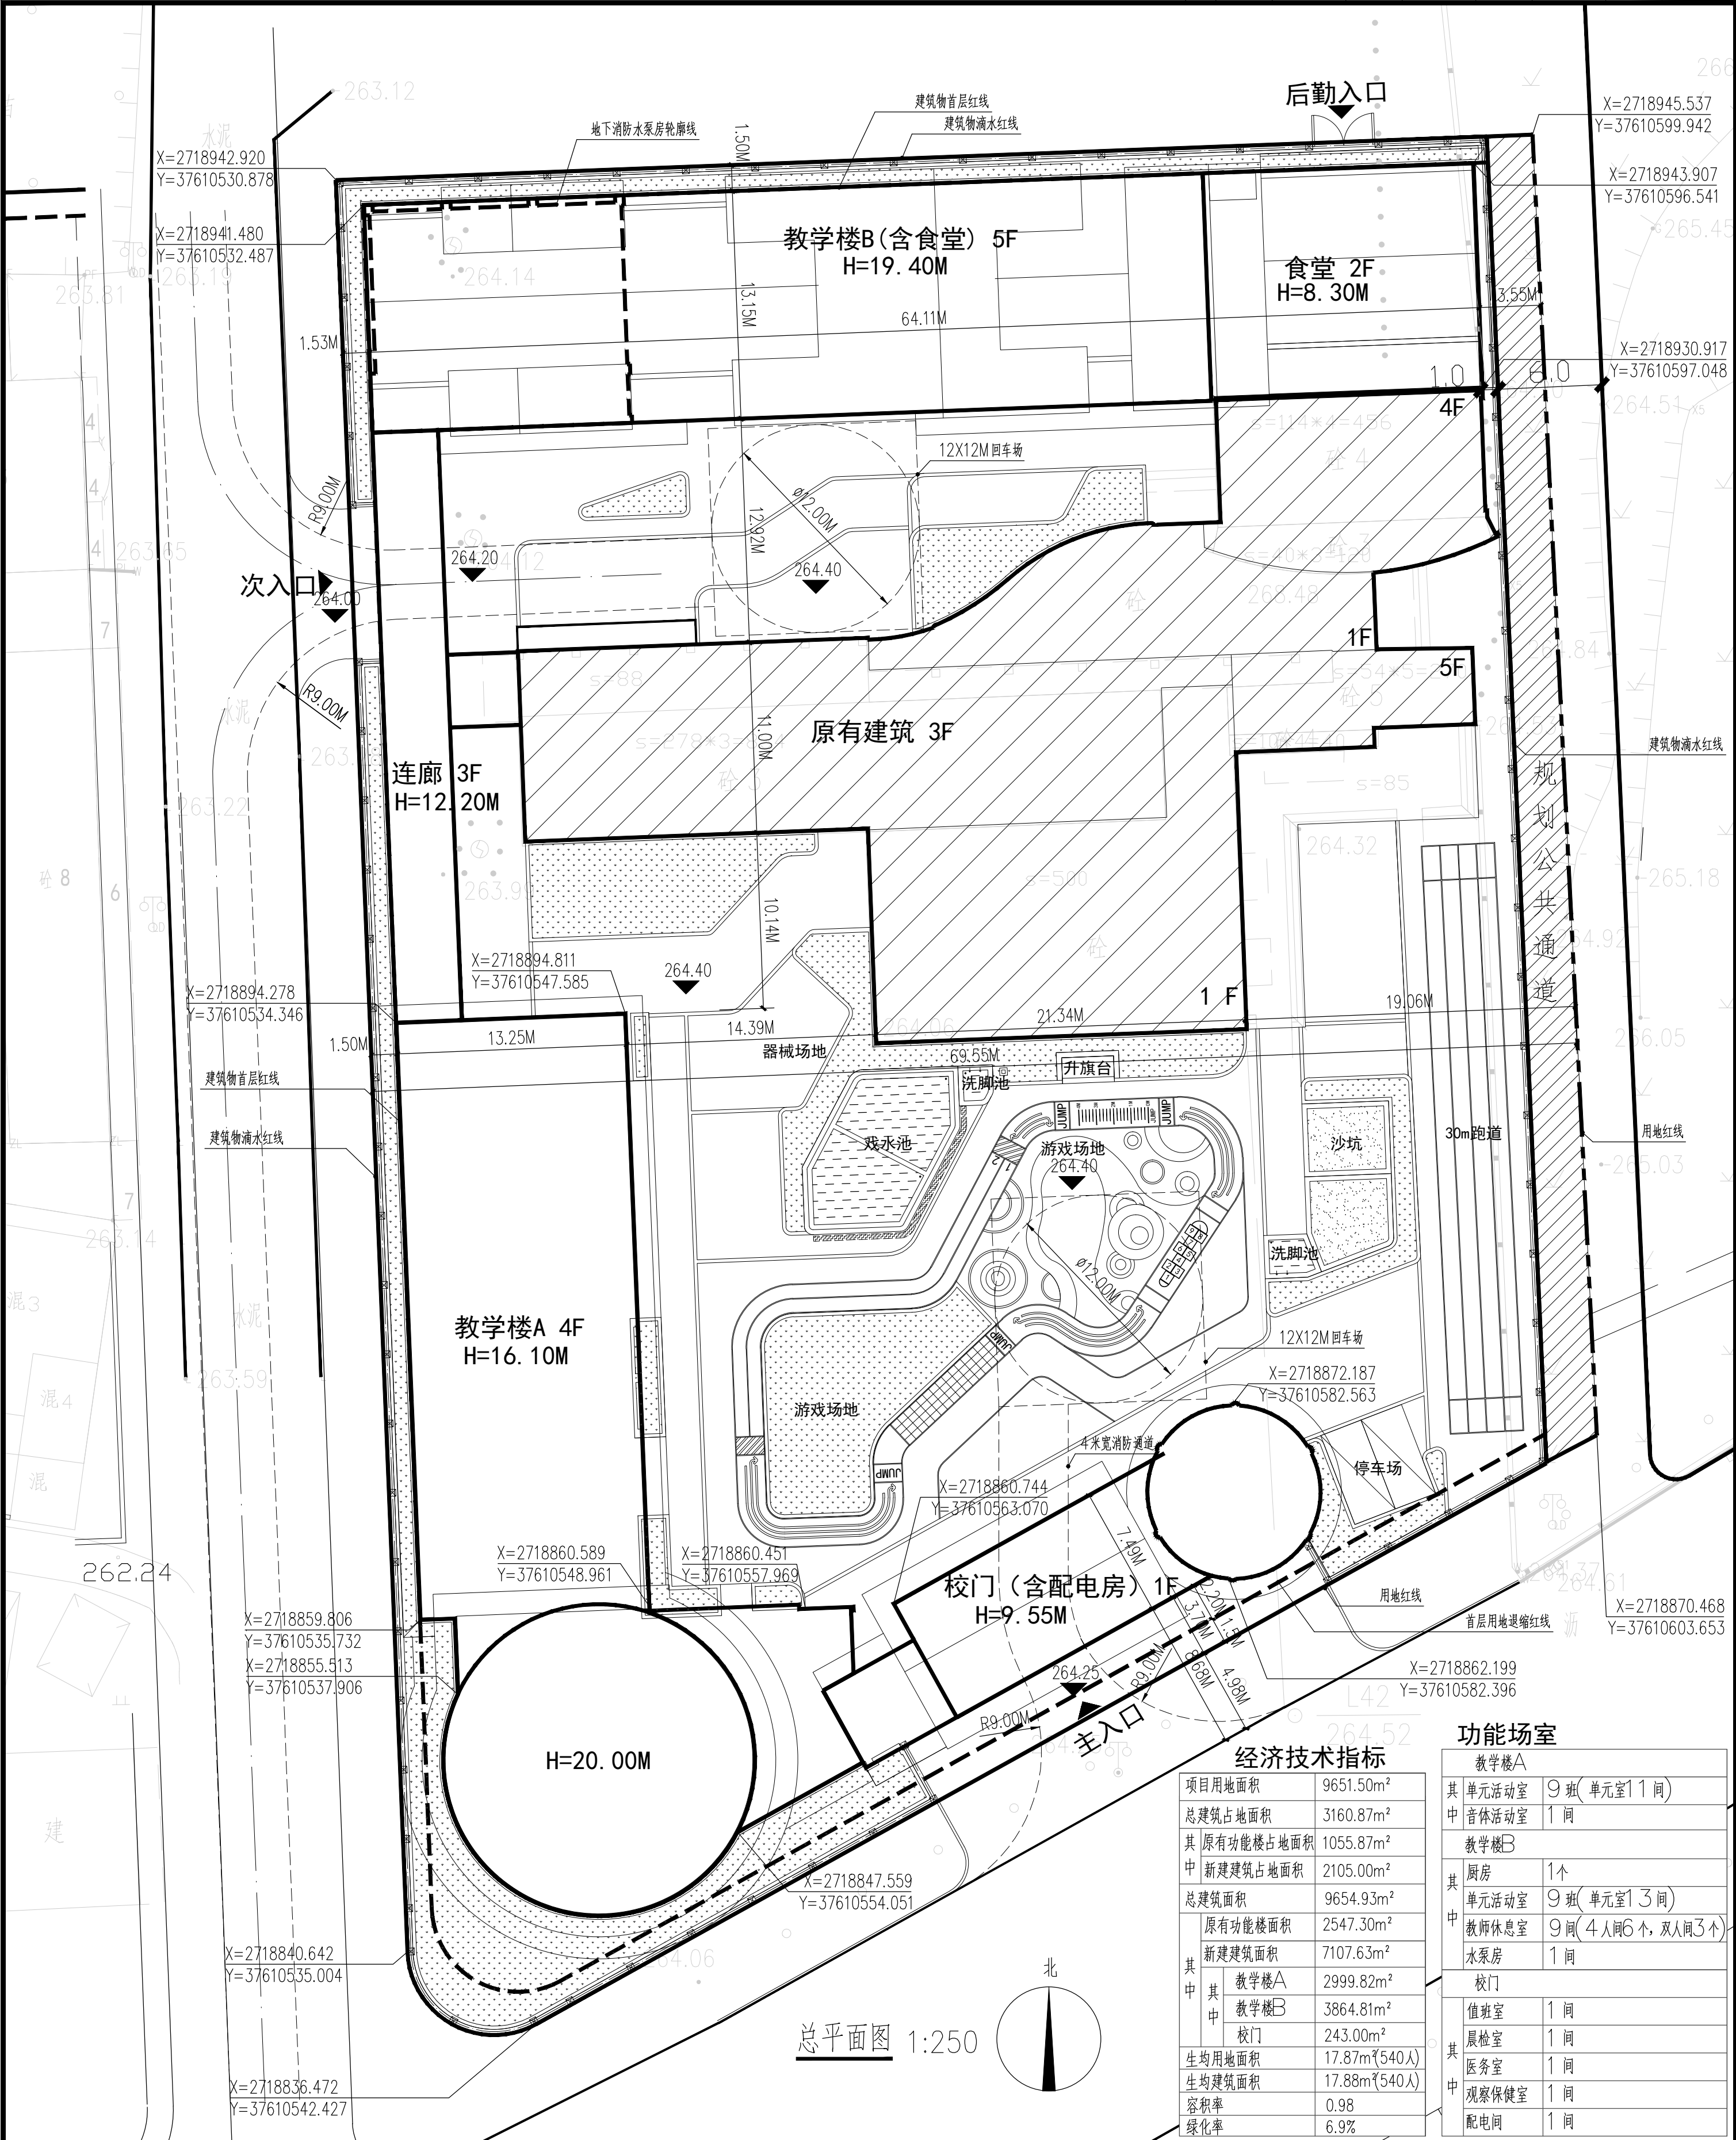

经济技术指标	
项目用地面积	9651.50m²
总建筑占地面积	3160.87m²
其中 原有功能楼占地面积	1055.87m²
其中 新建建筑占地面积	2105.00m²
总建筑面积	9654.93m²
其中 原有功能楼面积	2547.30m²
其中 新建建筑面积	7107.63m²
其中 其中 教学楼A	2999.82m²
其中 其中 教学楼B	3864.81m²
其中 其中 校门	243.00m²
生均用地面积	17.87m²(540人)
生均建筑面积	17.88m²(540人)
容积率	0.98
绿化率	6.9%

功能场室	
教学楼A	
其中 单元活动室	9班(单元室11间)
其中 音体活动室	1间
教学楼B	
其中 厨房	1个
其中 单元活动室	9班(单元室13间)
其中 教师休息室	9间(4人间6个, 双人间3个)
其中 水泵房	1间
校门	
其中 值班室	1间
其中 晨检室	1间
其中 医务室	1间
其中 观察保健室	1间
其中 配电间	1间

广东省教育建筑设计研究院 Guangdong Architectural Design & Research Institute of Education		建设行业 (建筑工程) 乙级 资质证书编号: A234012944		建设单位 连山壮族瑶族自治县教育局		工程名称 连山壮族瑶族自治县县城幼儿园项目		图纸名称 总平面图		项目总负责 周俊庭		专业负责 周俊庭		审定 周俊庭		审核 冯智涛		校对 蔡博湘		设计 蔡博湘		绘图 蔡博湘		执业签章 注册建筑师		出图签章 注册建筑师		业务号 2020-7		图别 总图		图号 01		版次 A	
--	--	-----------------------------------	--	----------------------	--	--------------------------	--	--------------	--	--------------	--	-------------	--	-----------	--	-----------	--	-----------	--	-----------	--	-----------	--	---------------	--	---------------	--	---------------	--	----------	--	----------	--	---------	--

ALL RIGHTS RESERVED. 版权所有, 未经许可, 不得复制