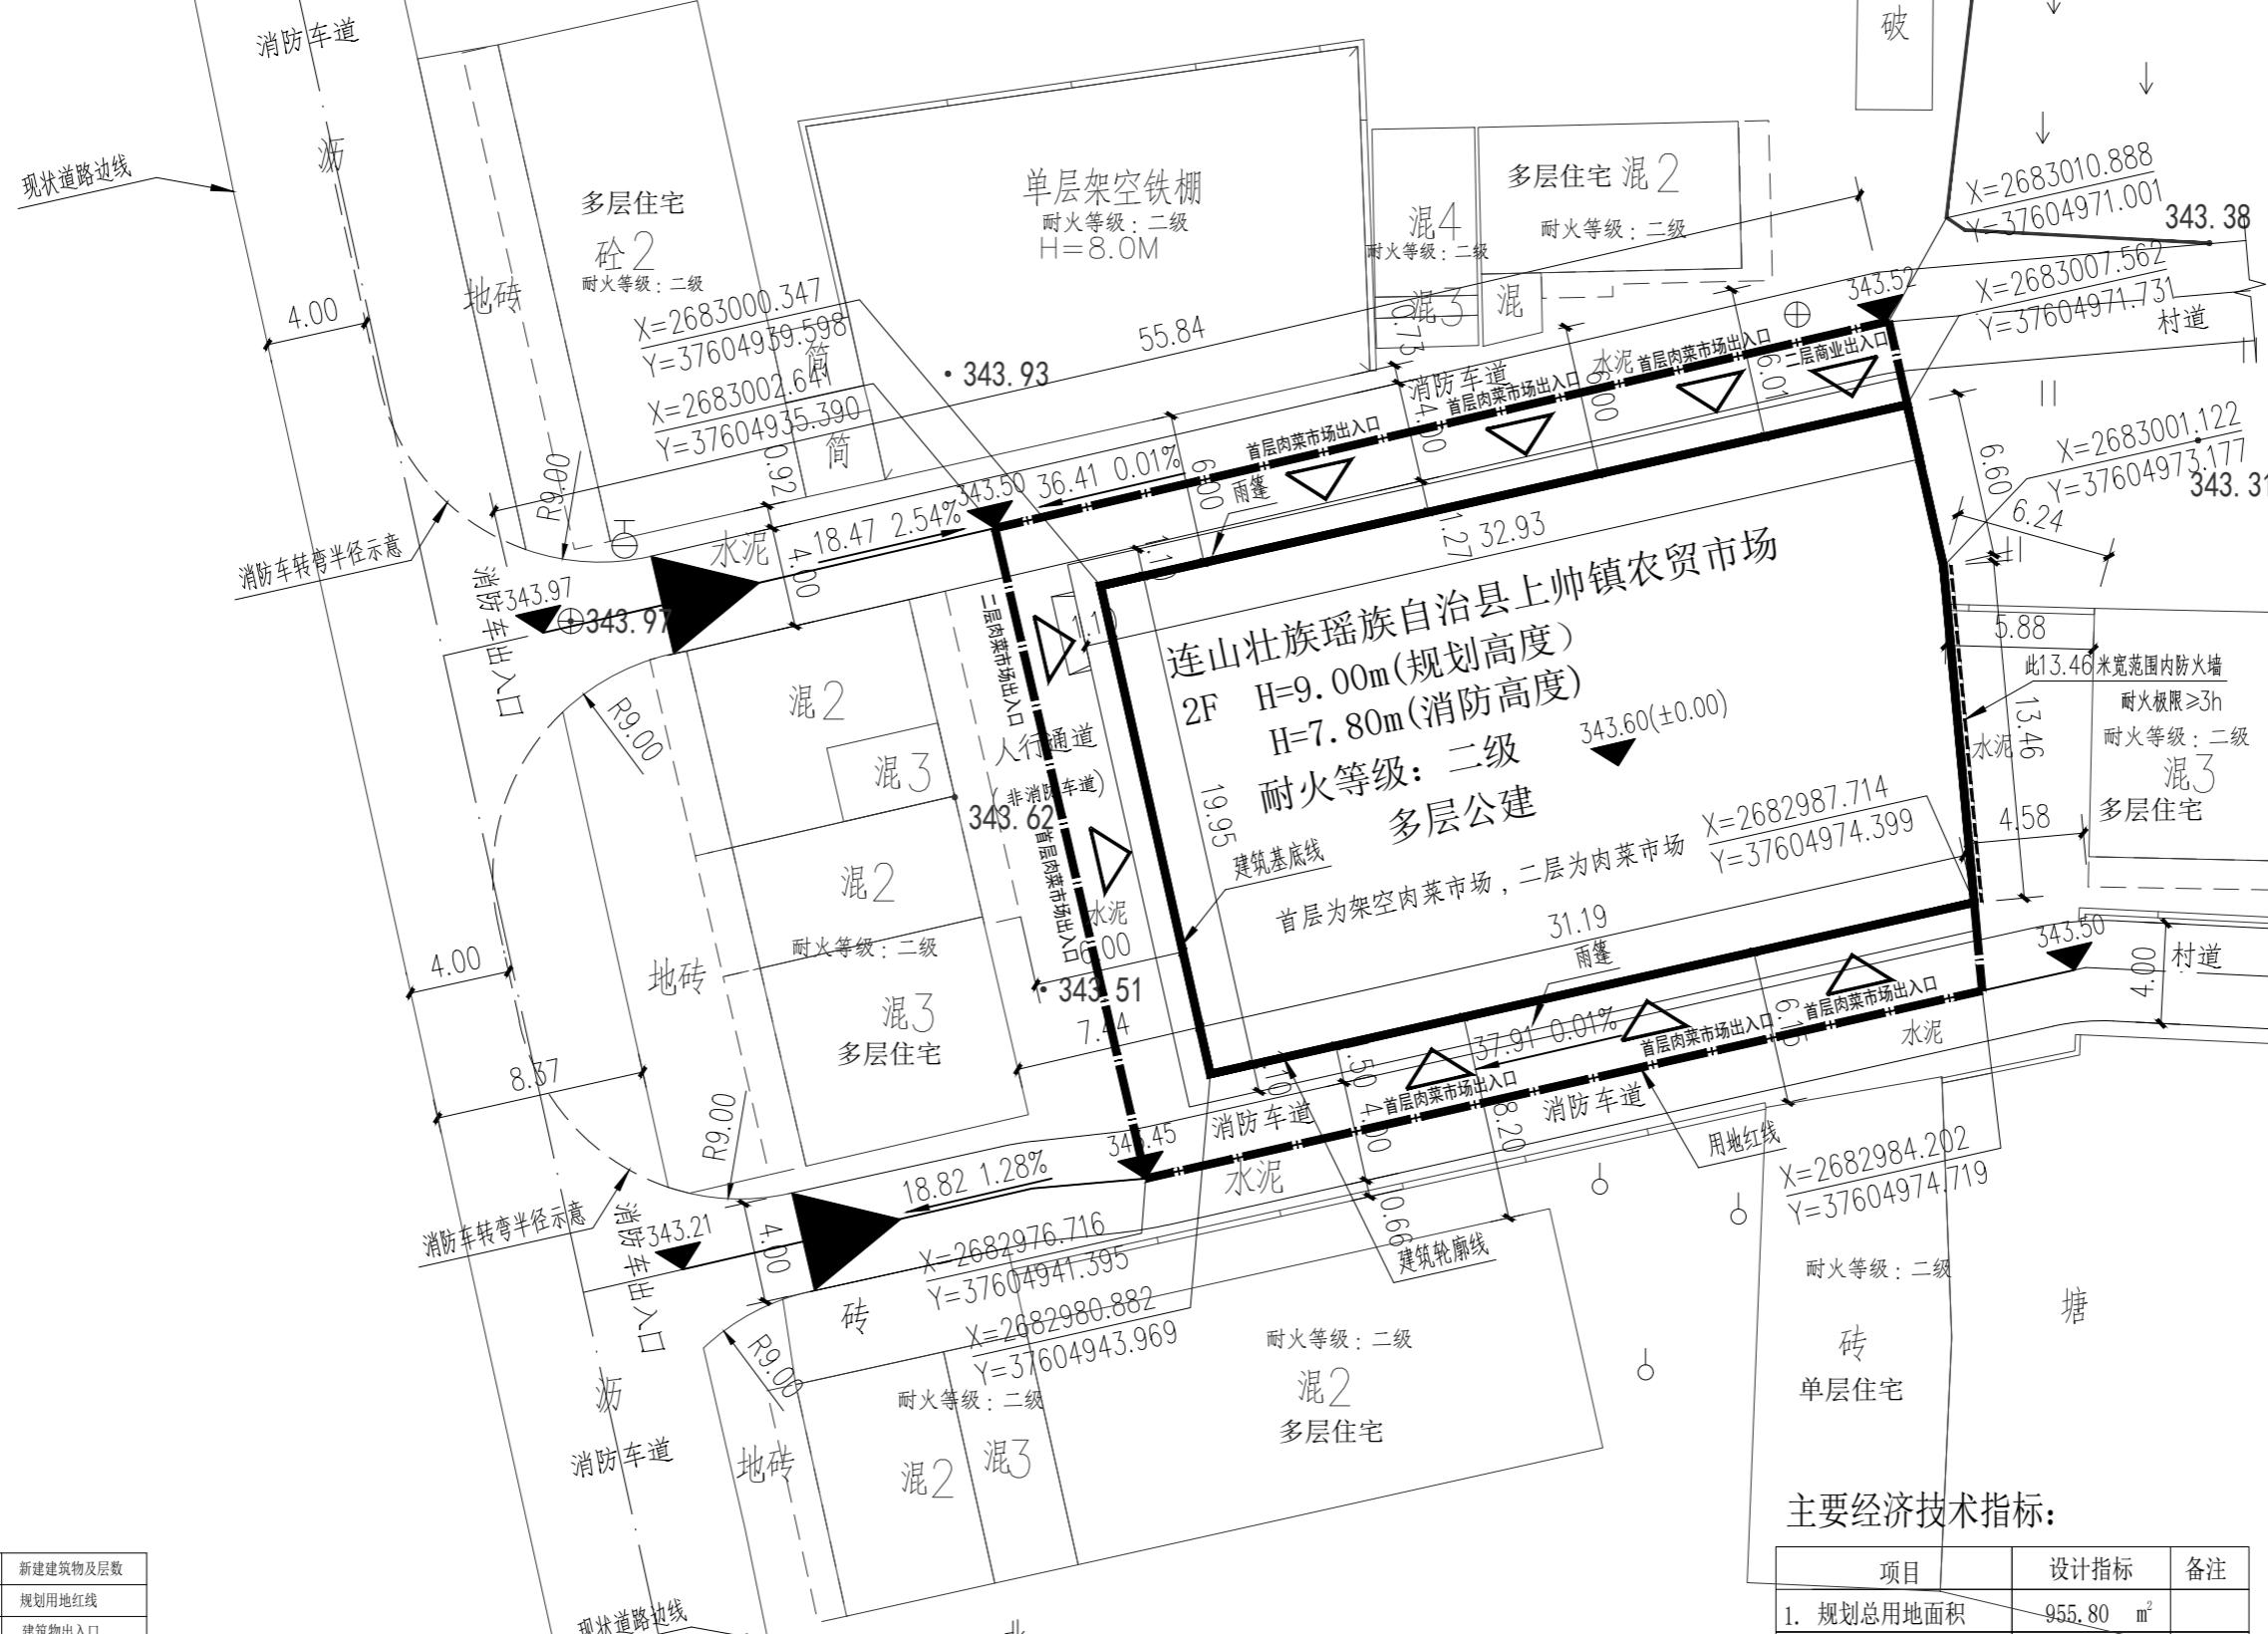


## 建筑工程一览表:

编号	建筑名称	使用性质	基底面积 (m <sup>2</sup> )	总建筑面积 (m <sup>2</sup> )	计容面积 (m <sup>2</sup> )	不计容面积 (m <sup>2</sup> )	建筑层数	建筑高度 (m)	火灾危险类别	耐火等级	备注
1	连山壮族瑶族自治县上帅镇农贸市场	肉菜市场	645.37	1315.92	1315.92	0.00	2F	9.00		二级	

建筑  
结  
构  
电  
气  
风  
通  
暖  
给  
水  
排  
污  
料

广州亚泰建筑设计院有限公司

GUANGZHOU ASIA TOP ARCHITECTURAL DESIGNINSTITUTE CO., LTD  
建筑工程甲级设计证书号: A144002161

兴建单位	连山壮族瑶族自治县公有资产服务中心
项目名称	连山壮族瑶族自治县上帅镇农贸市场提升项目
审定	王成
审核	钟定双
项目负责	刘志武
专业负责	刘志武
校核	邓康宇
设计	李军红

图纸名称  
建筑工程设计方案总平面图

设计号	YT2025-QY2641
图别	报建
版次	A
图号	JS-01
日期	2025.11

工程设计出图专用章

本图须加盖本院出图章，否则一律无效

项目	设计指标	备注
1. 规划总用地面积	955.80 m <sup>2</sup>	
2. 总建筑面积	1315.92 m <sup>2</sup>	
其中		
地上总建筑面积	1315.92 m <sup>2</sup>	
地下总建筑面积	-- m <sup>2</sup>	
3. 计容建筑面积	1315.92 m <sup>2</sup>	
4. 不计容总建筑面积	-- m <sup>2</sup>	
5. 基底面积	645.37 m <sup>2</sup>	
6. 建筑密度	67.52%	
7. 容积率	1.377	