


动力	总图
电气	电讯
给排水	暖通
建筑	结构
会签栏	

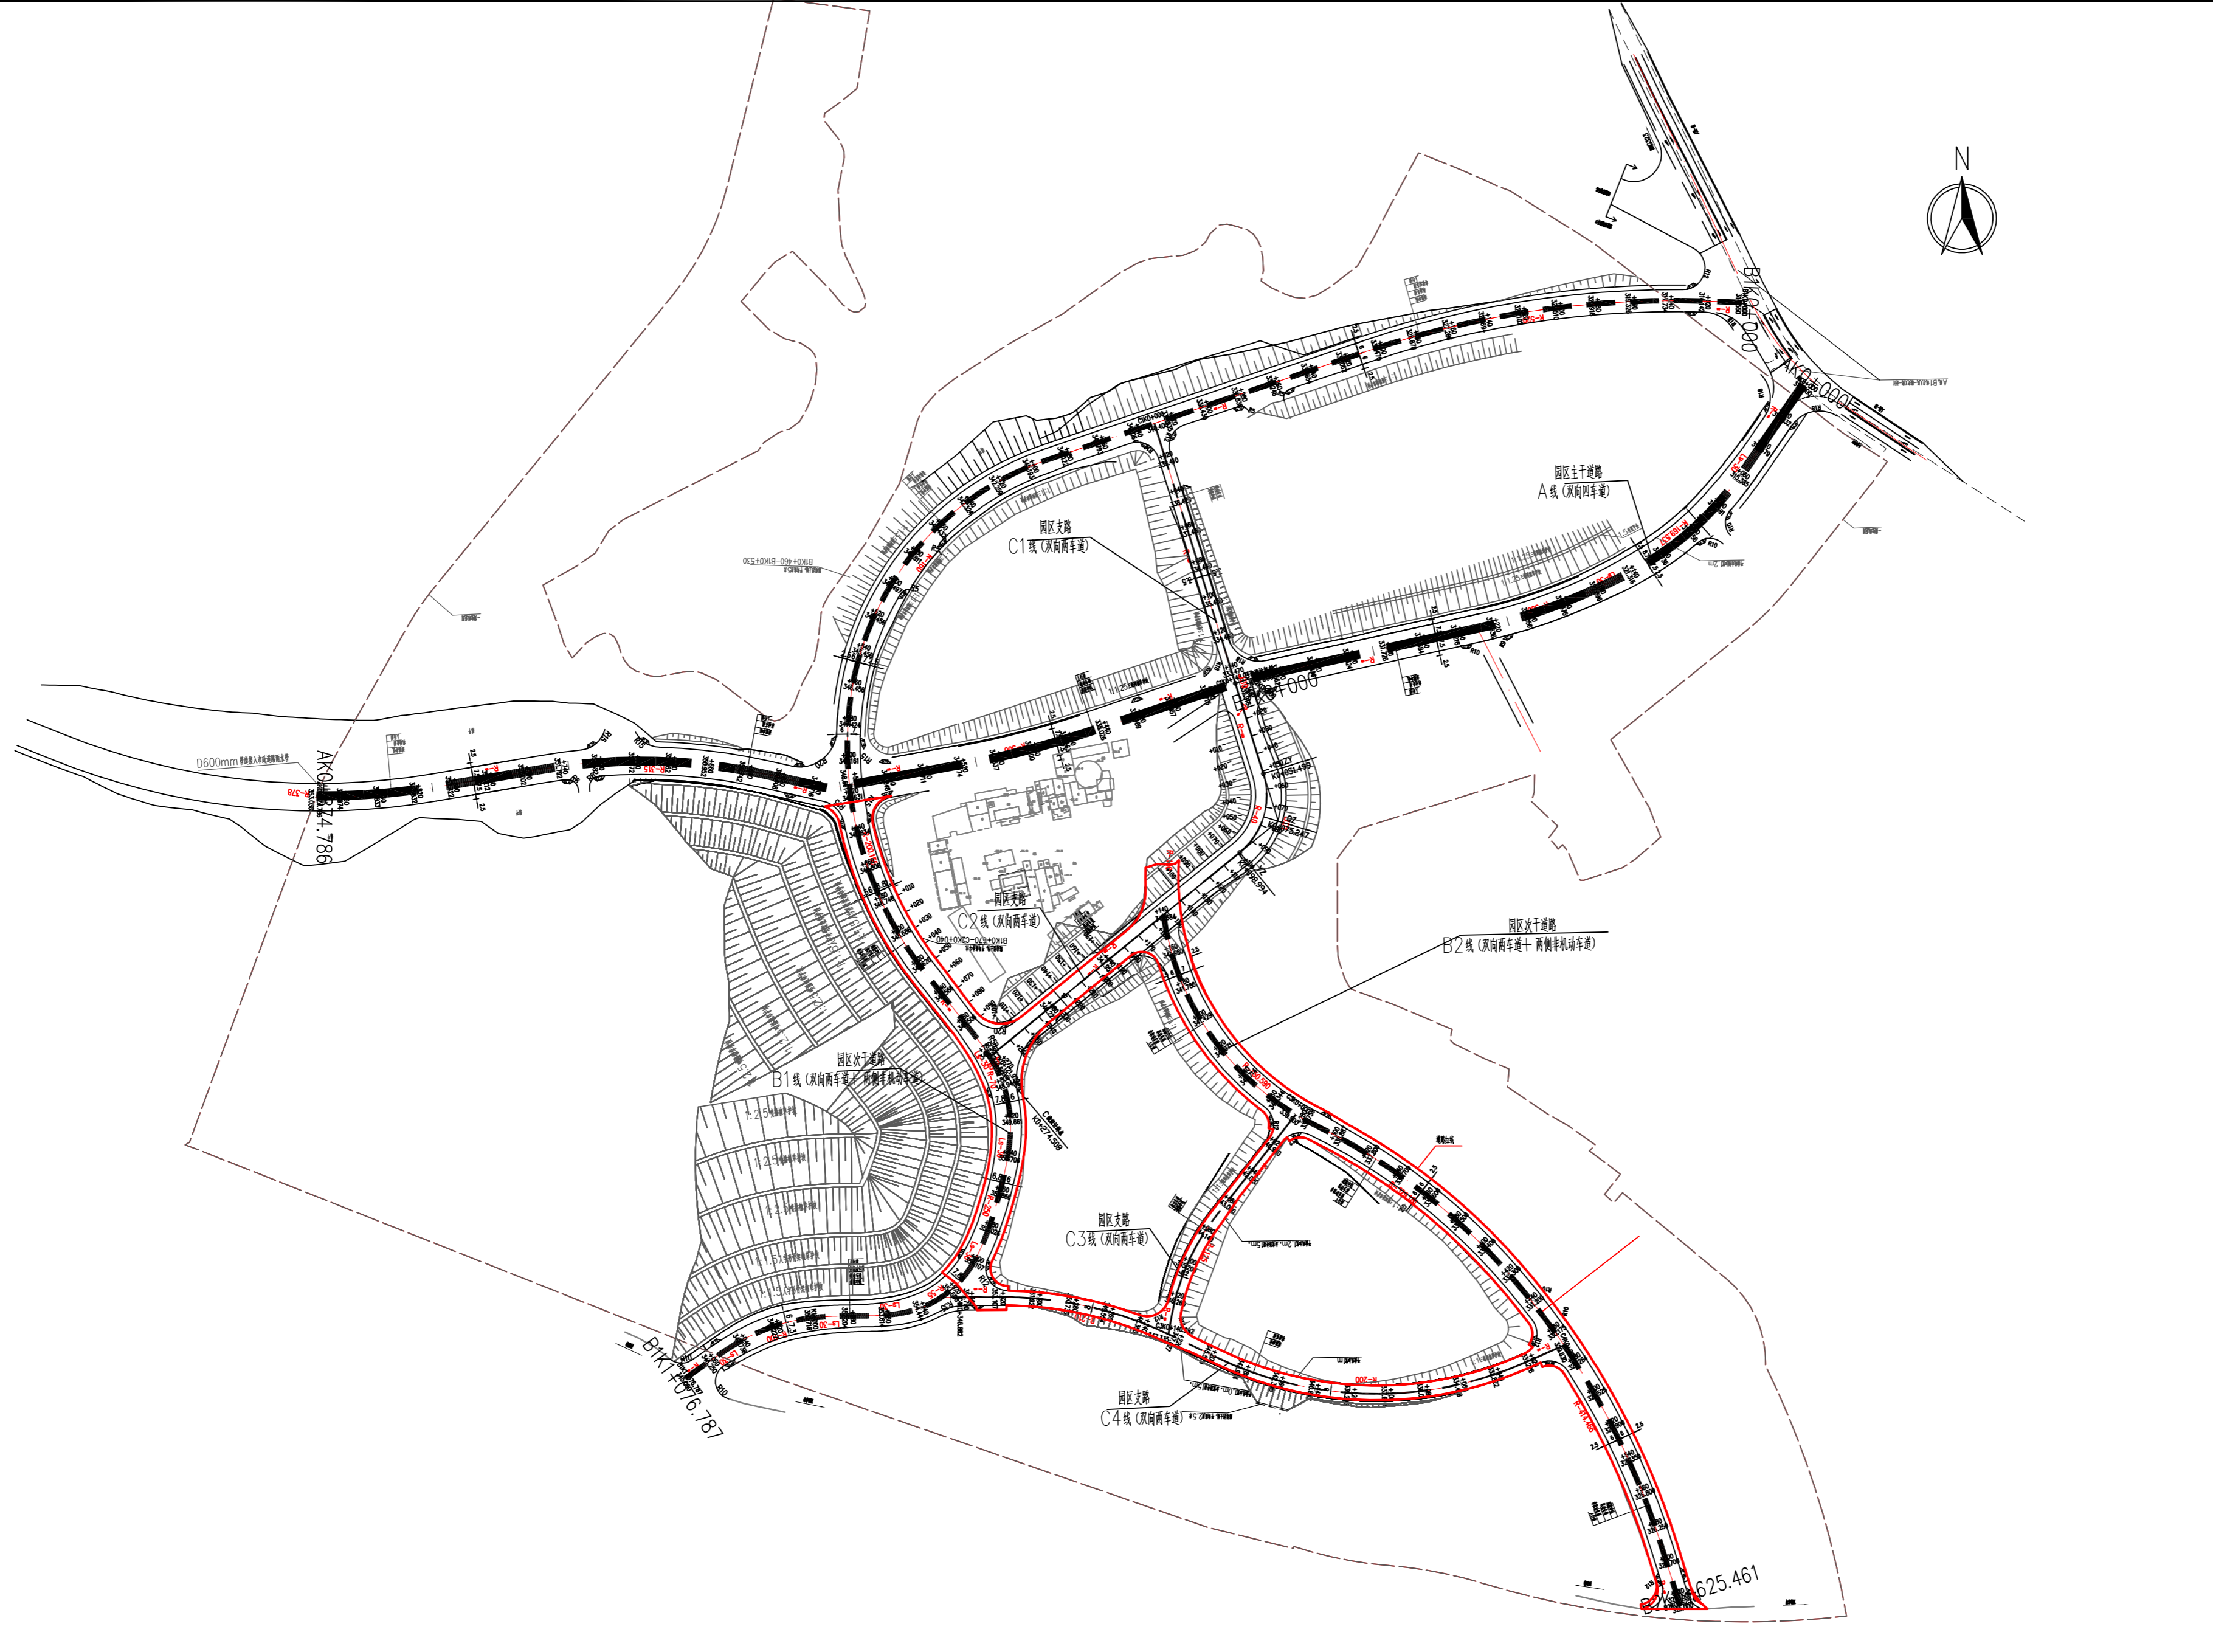

地块一道路红线用地面积共计:19792.01平方米。

建筑设计单位:
ARCHITECTURE DESIGN UNIT



中国建筑第四工程局有限公司
China CONSTRUCTION FOURTH ENGINEERING DIVISION CORP.LTD

市政行业甲级 建筑行业(建筑工程)甲级
设计证书甲级编号A144009527
No.A144009527 Class A of Architecture Design (PRC)

合作设计单位:
JOINTLY DESIGNED WITH

公司出图章: 本图未盖院出图章无效
CNADRI PROJECT SEAL THIS DRAWING IS NOT VALID WITHOUT CNADRI SEAL

注册执业章:
REGISTERED SEAL

本图注意事项:
1、本图需经规划及消防等主管部门批准
后,方可成为正式施工图纸;
2、本图需经施工图审查单位审查合格后,
方可用于施工。

版本 REVISION	升版原因 CAUSE	升版日期 DATE

本图升版后,以最新版本为准
AFTER UPGRADING OF THIS DRAWING,
THE LATEST VERSION SHOULD BE FOLLOWED

建设单位:
CLIENT
连山壮族瑶族自治县永和镇人民政府

项目:
PROJECT NAME
清远连山产业园区地块一

图名:
DRAWING TITLE
道路平面总图

设计号:
PROJECT No. SJ2024013

项目总负责人 PROJECT DIRECTOR	赖雄发	赖雄发
审定人 AUTHORIZED BY	罗棋少	罗棋少
审核人 REVIEWED BY	王颖	王颖
专业负责人 DISCIPLINE RESPONSIBLE BY	王颖	王颖
校对 CHECKED BY	张洪瑞	张洪瑞
设计人 DESIGNED BY	史俊杰	史俊杰
图别 STATUS	市政	图号 DRAWING No. DL-03
比例 SCALE		日期 DATE 2025.12