


图例:

[Symbol]	新建建筑及构筑物
[Symbol]	原有建筑及构筑物
[Symbol]	建筑出入口
[Symbol]	建筑标高
[Symbol]	坐标
[Symbol]	道路
[Symbol]	道路中心线
[Symbol]	道路边线
[Symbol]	建筑基础线

本图尺寸以米为单位

主要经济技术指标:

项目	数值	备注
1. 用地面积	82.08 m ²	
2. 基底面积	82.08 m ²	
3. 总建筑面积	328.32 m ²	
4. 总计容面积	328.32 m ²	
5. 密度	100.00%	
6. 容积率	4.0	
7. 建筑高度	12.00 m	
8. 建筑层数	4F	

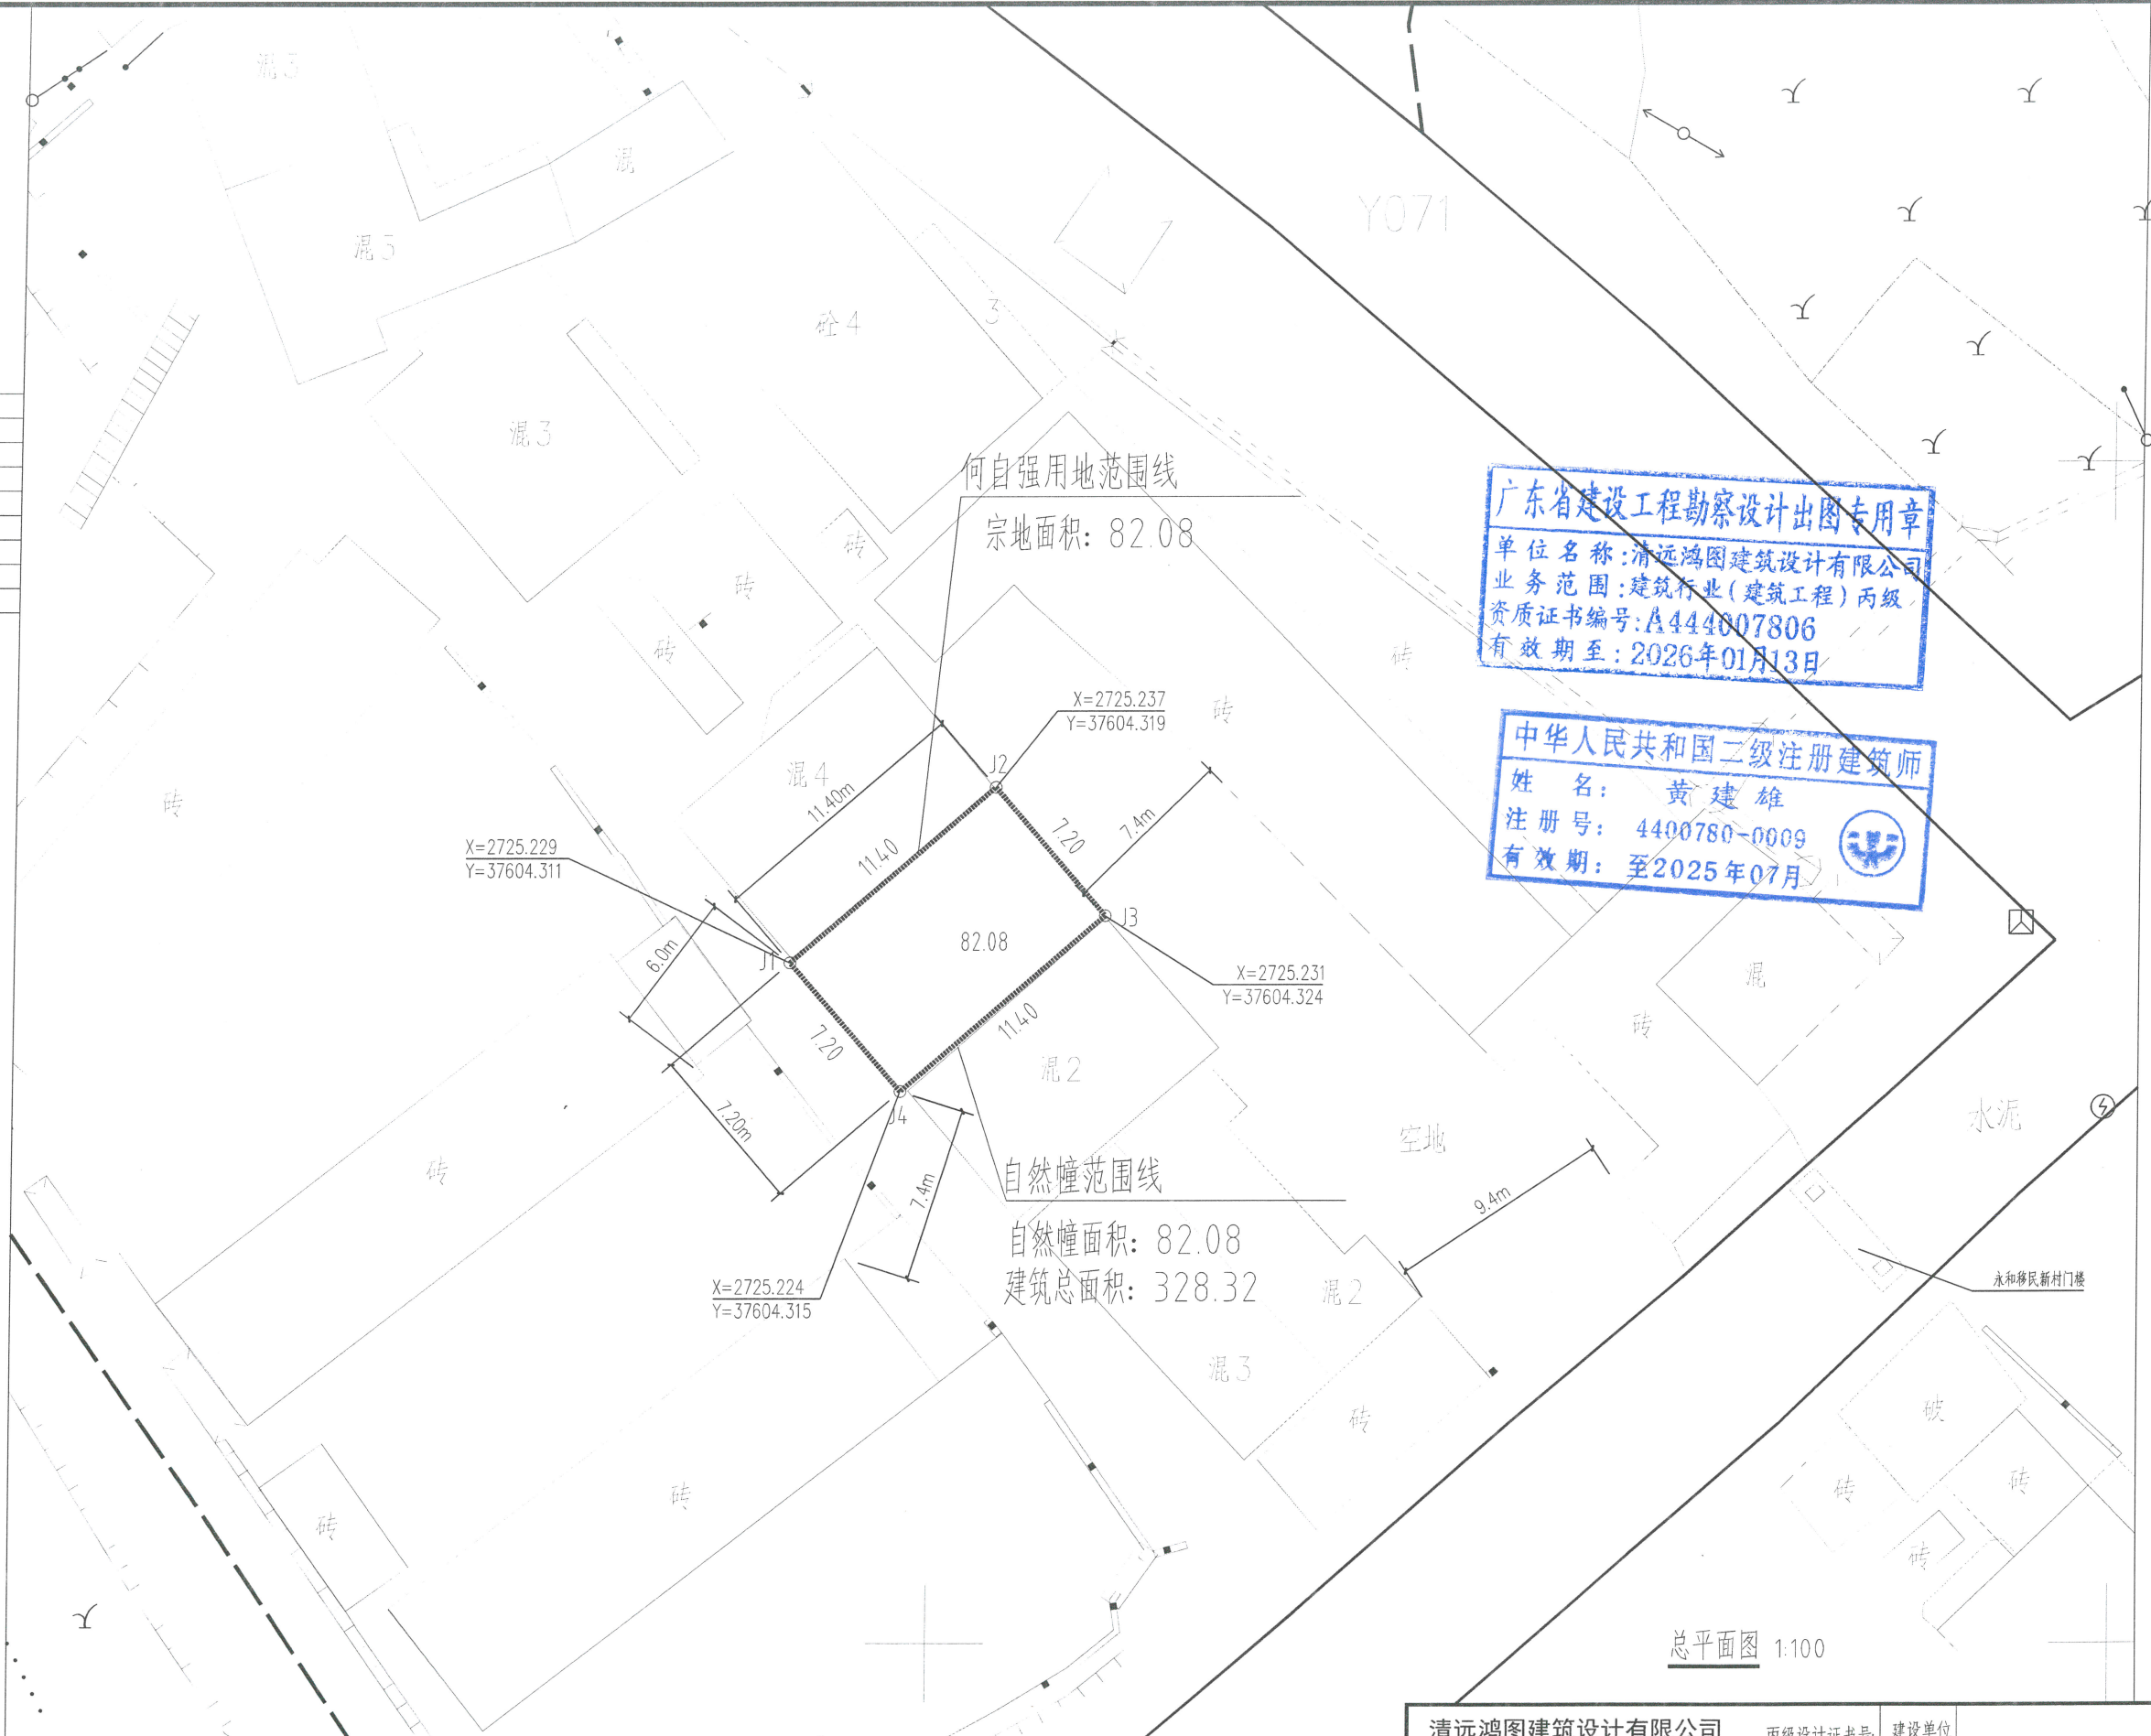

广东省建设工程勘察设计出图专用章
 单位名称: 清远鸿图建筑设计有限公司
 业务范围: 建筑行业(建筑工程)丙级
 资质证书编号: A444007806
 有效期至: 2026年01月13日

中华人民共和国二级注册建筑师
 姓名: 黄建雄
 注册号: 4400780-0009
 有效期至: 至2025年07月

界址点坐标表

点号	X	Y	边长
J1	2725.229	37604.311	
J2	2725.237	37604.319	
J3	2725.231	37604.324	
J4	2725.224	37604.315	

总平面图 1:100

清远鸿图建筑设计有限公司 Lianzhou Hongtu Architectural Design Co., Ltd.				建设单位	设计文号
A244023554				何自强住宅楼	2023LSY0601
设计	周海潮	项目负责人	黄建雄	工程名称	设计阶段
校核	何神雄	审核	黄建雄	图纸名称	报建图
专业负责人	黄建雄	审定	彭毅刚	名称	图号
版权所有, 不得复制、套用。 ALL RIGHTS RESERVED, DON'T COPY, REPRODUCED.				施工图审查批准书编号	J-02
					比例
					1:100
					出图日期
					2023.06
					共张
					张