


日期	
会签者	
会签单位	

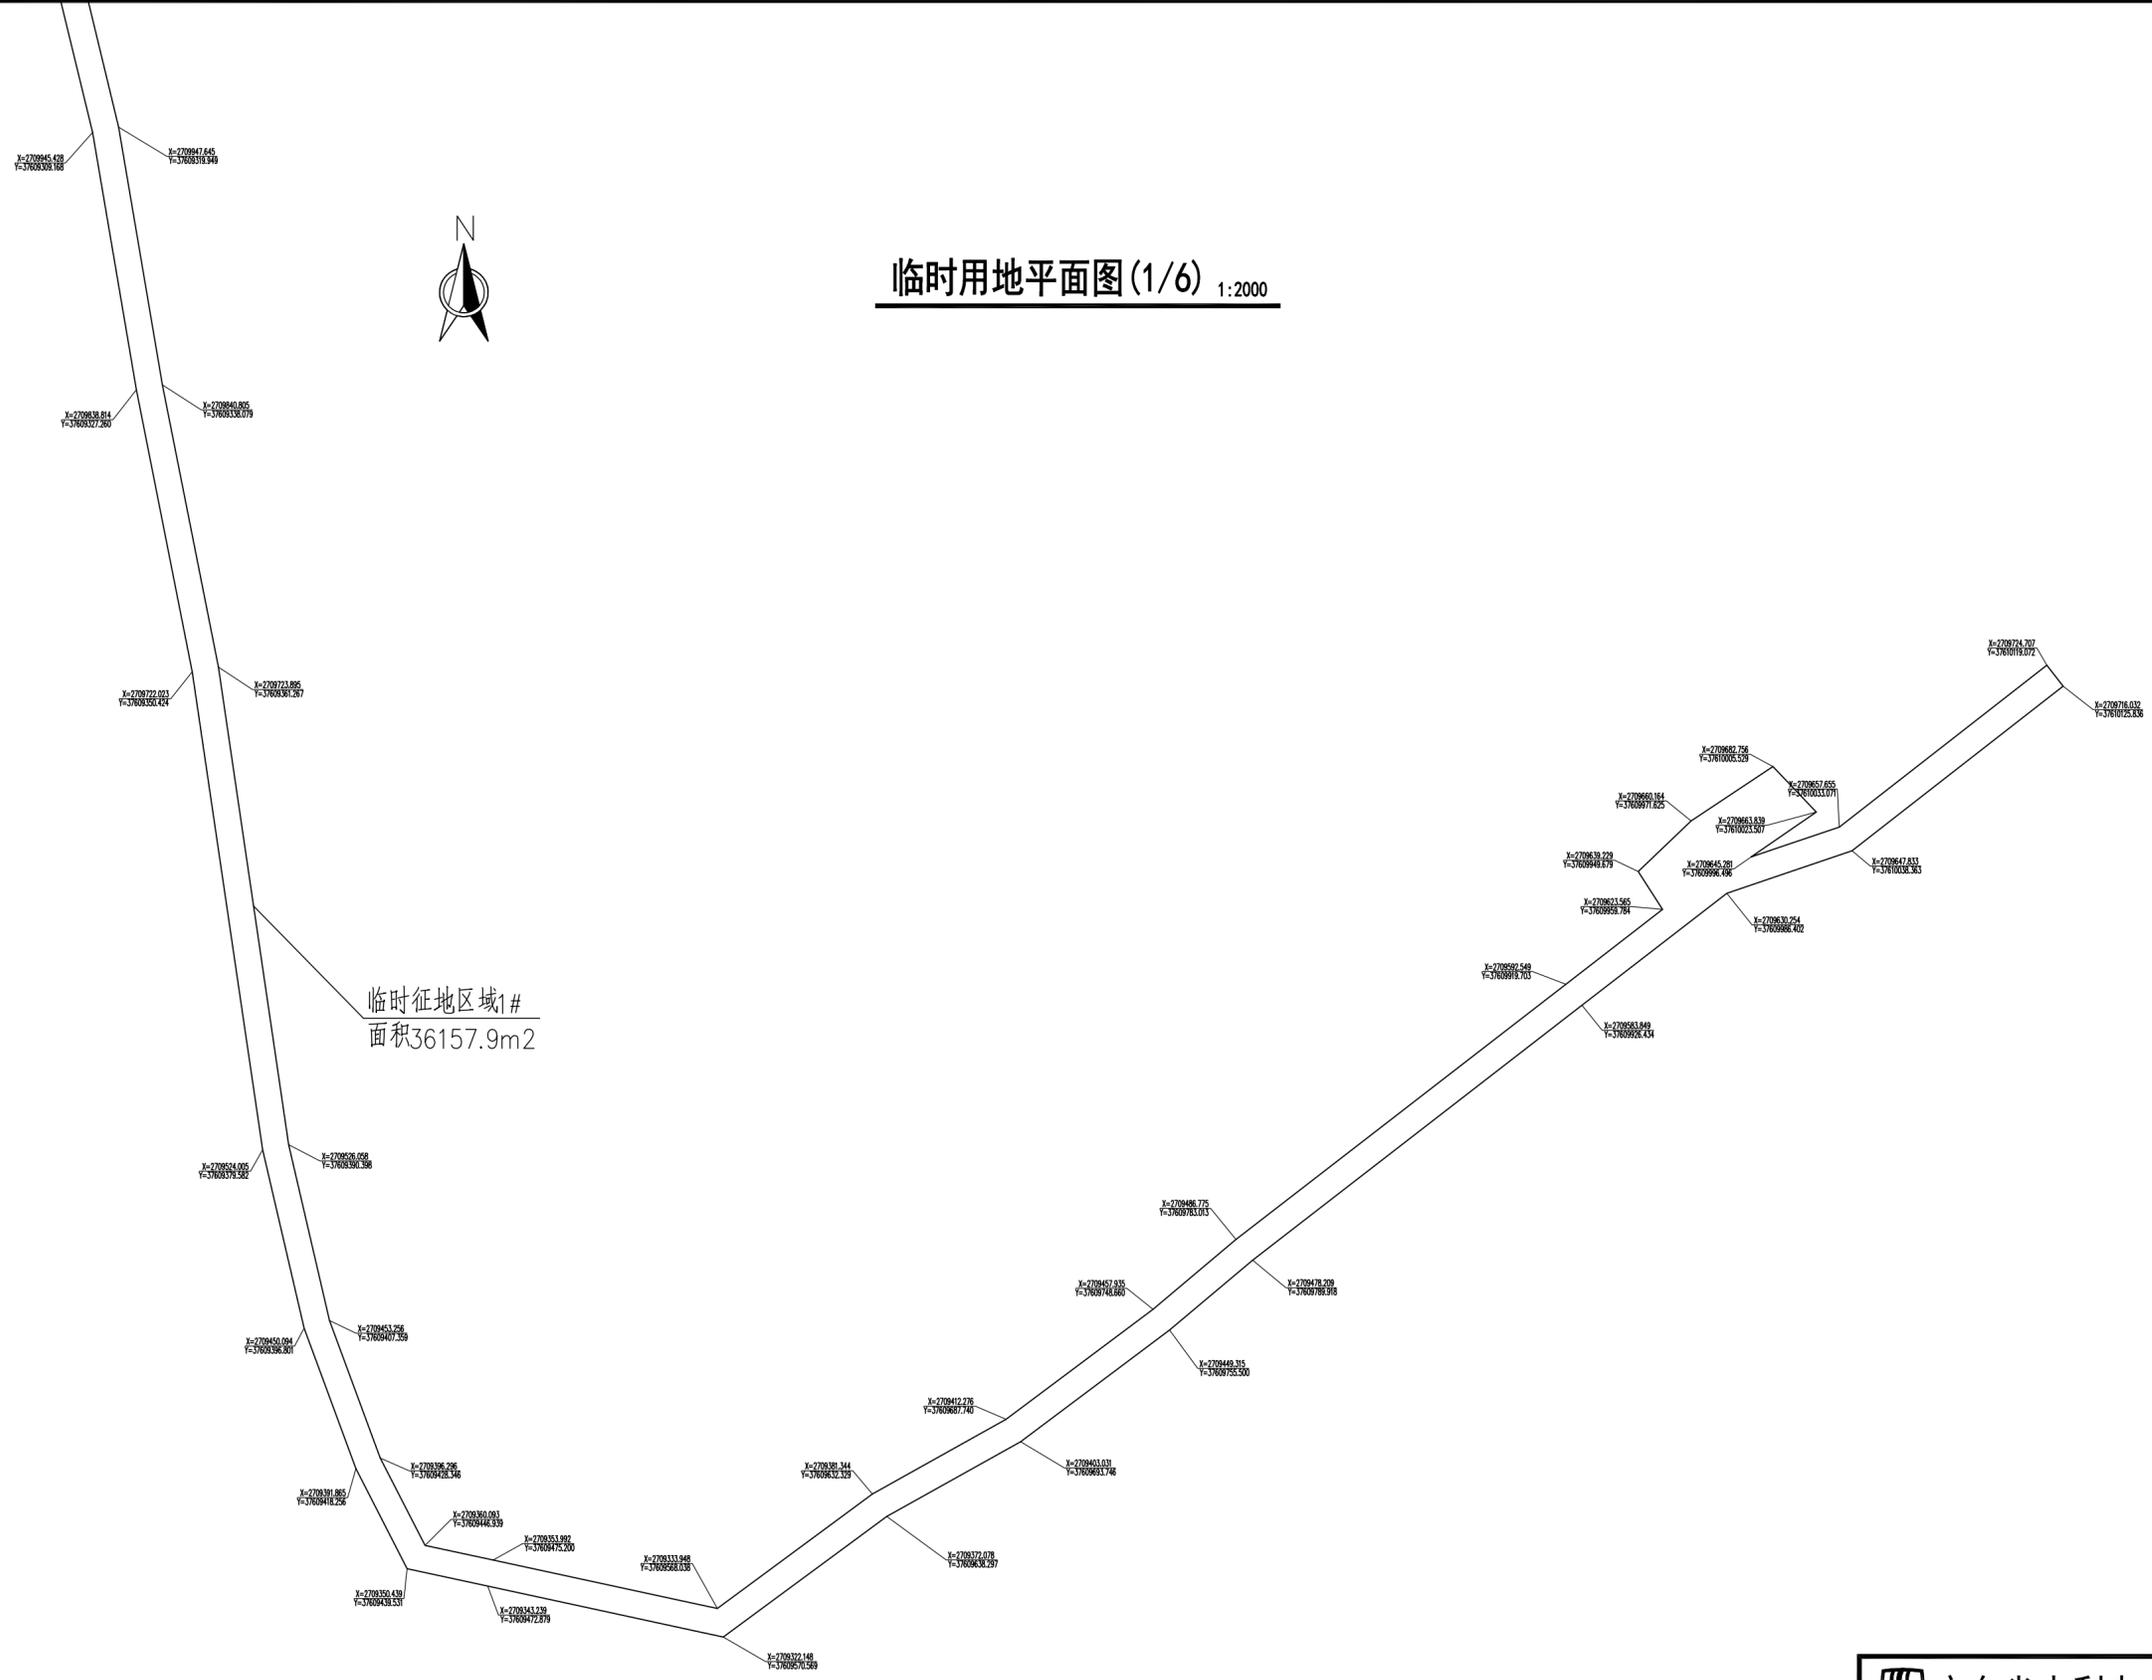

临时用地平面图(1/6) 1:2000


临时征地区域1#
面积36157.9m²

说明:
1、本工程高程系统为85高程基准, 坐标系采用2000大地坐标系;
2、图中单位: 桩号为km+m, 高程为m, 其余尺寸均为mm;

 广东省水利电力勘测设计研究院 GPD			
核定		连山县德建水库工程	初设阶段
审查		供水工程	水工部分
校核	陈志伟	临时用地平面图(1/6)	
设计	黄铭楷		
制图	黄铭楷		
设计证号	甲级 A144001909	图号	SL1971DT-505-03
		日期	2020.10

50mm
0

日期	
会签者	
会签单位	

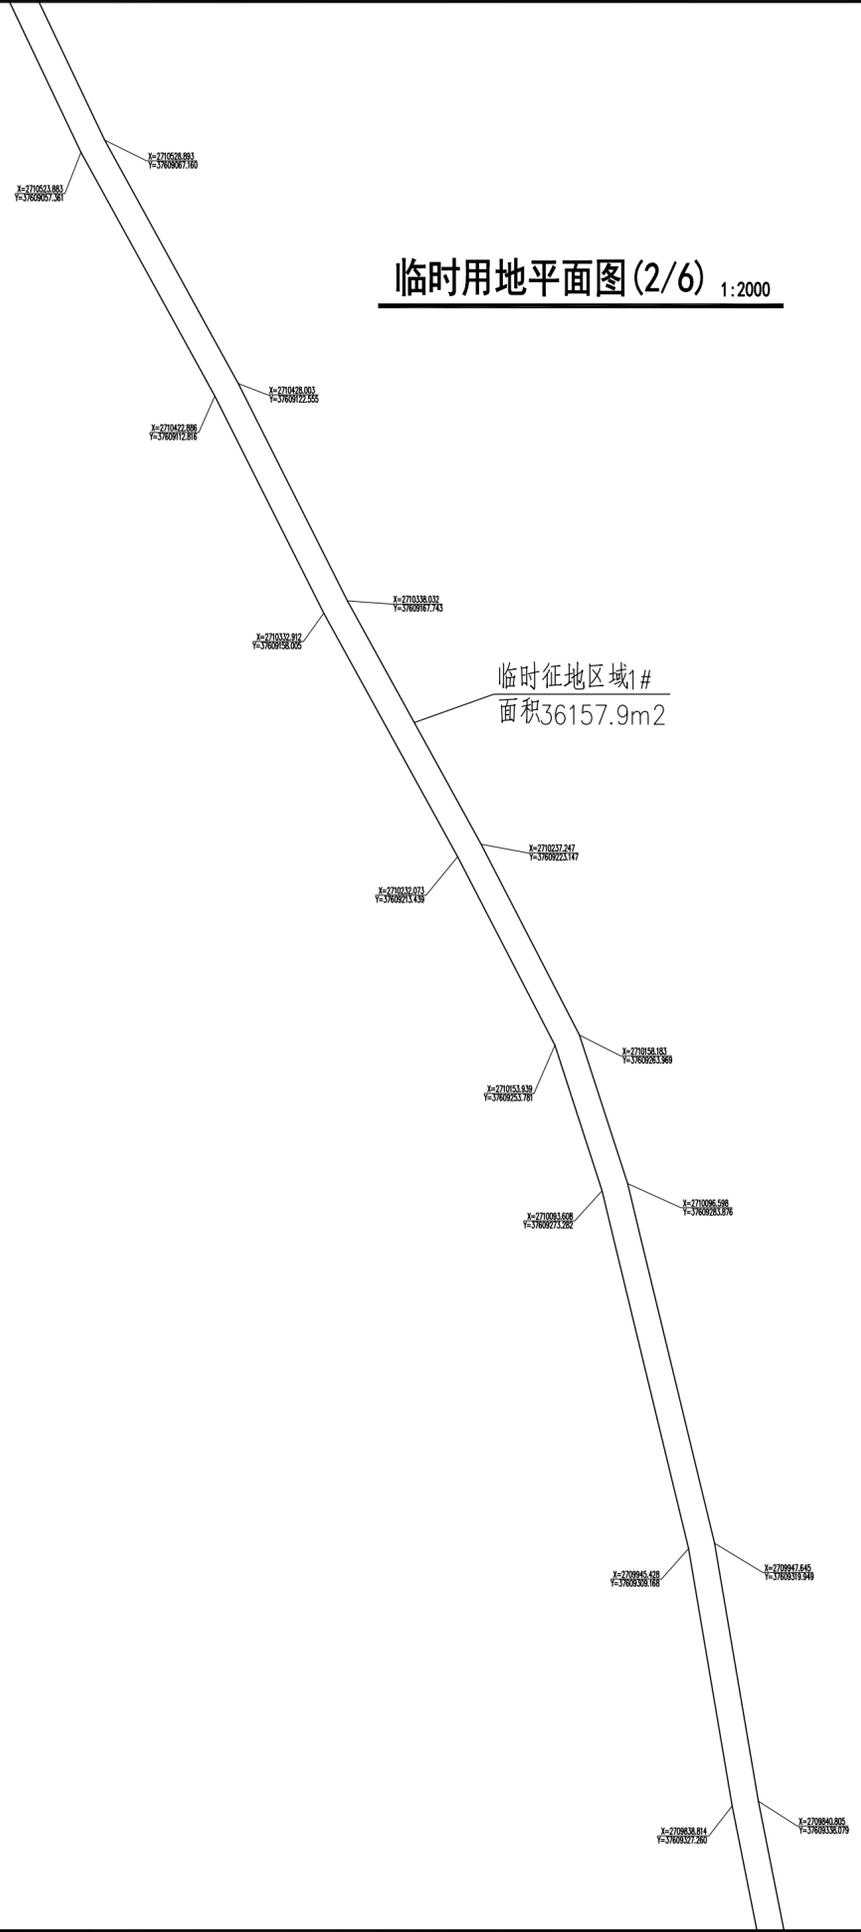

临时用地平面图(2/6) 1:2000


临时征地区域1#
面积36157.9m²

说明：
1. 本工程高程系统为85高程基准，坐标系统采用2000大地坐标系；
2. 图中单位：桩号为km+m，高程为m，其余尺寸均为mm；

广东省水利电力勘测设计研究院 GPDI			
核定		连山县德建水库工程	初设阶段
审查		供水工程	水工部分
校核	陈志伟	临时用地平面图(2/6)	
设计	黄铭楷		
制图	黄铭楷		
设计证号	甲级 A144001909	图号	SL1971DT-505-04
		日期	2020.10

50mm
0

日期	
会签者	
会签单位	

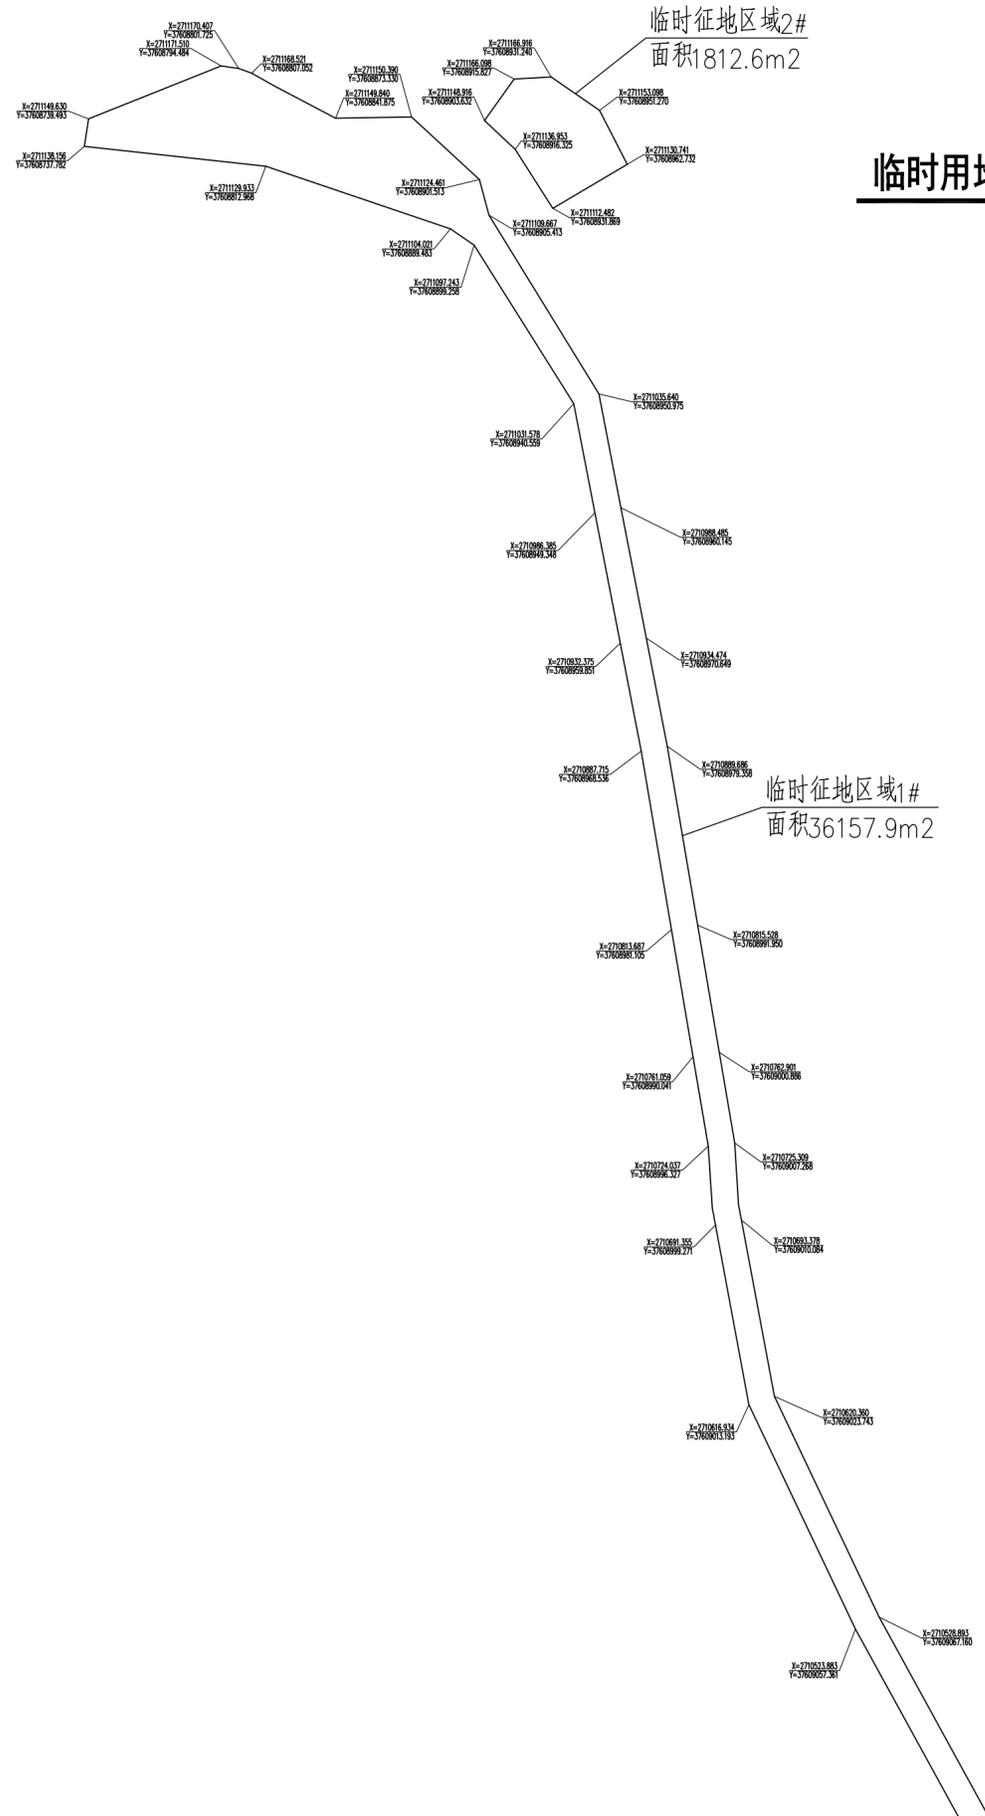

临时用地平面图(3/6) 1:2000

说明：
 1、本工程高程系统为85高程基准，坐标系统采用2000大地坐标系；
 2、图中单位：桩号为km+m，高程为m，其余尺寸均为mm；


广东省水利电力勘测设计研究院 GPDI			
核定		连山县德建水库工程	初设阶段
审查		供水工程	水工部分
校核	陈志伟	临时用地平面图(3/6)	
设计	黄铭楷		
制图	黄铭楷		
设计证号	甲级 A144001909	图号	SL1971DT-505-05 日期 2020.10

50mm
0

日期	
会签者	
会签单位	



临时用地平面图 (5/6) 1:2000

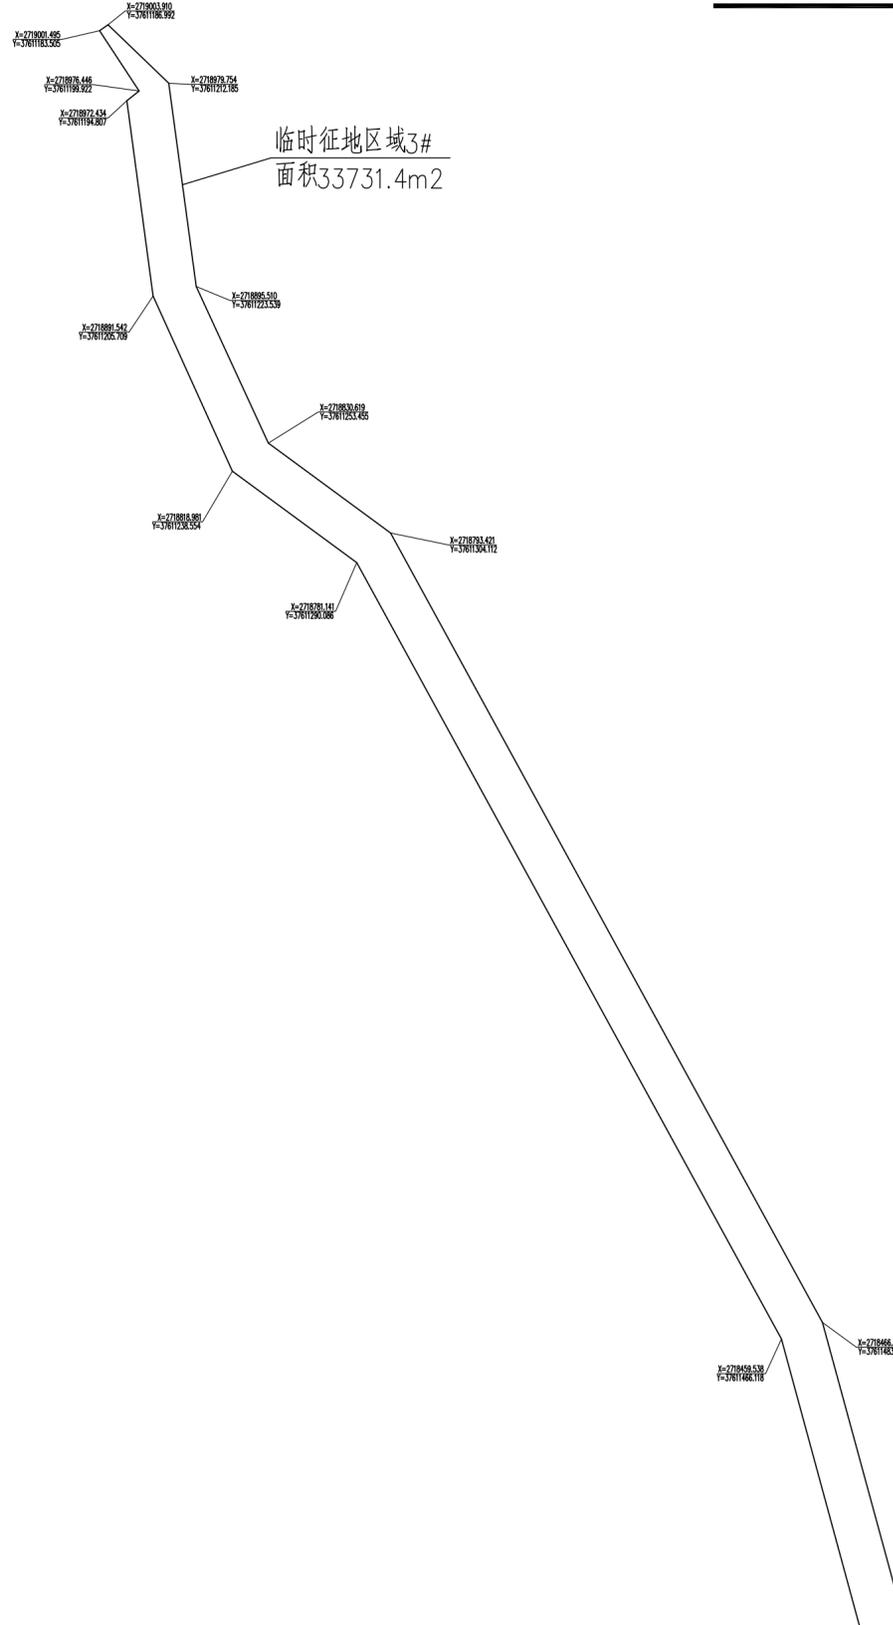

说明:

1. 本工程高程系统为85高程基准, 坐标系采用2000大地坐标系;
2. 图中单位: 桩号为km+m, 高程为m, 其余尺寸均为mm;


广东省水利电力勘测设计研究院 GPDI			
核定		连山县德建水库	初 设 阶段
审查		供水工程	水 工 部分
校核	陈志伟	临时用地平面图 (5/6)	
设计	黄铭楷		
制图	黄铭楷		
设计证号	甲级 A144001909	图号	SL1971DT-505-07 日期 2020.10

50mm
0

日期	
会签者	
会签单位	



临时用地平面图(6/6) 1:2000

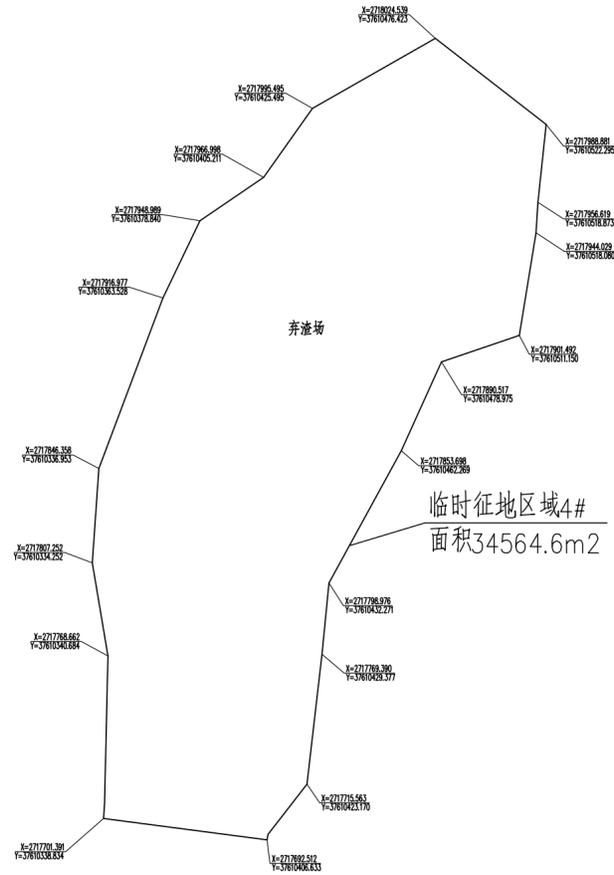

说明:

- 1、本工程高程系统为85高程基准, 坐标系采用2000大地坐标系;
- 2、图中单位: 桩号为km+m, 高程为m, 其余尺寸均为mm;

		广东省水利电力勘测设计研究院 GPDI	
核定		连山县德建水库工程	初设阶段
审查		供水工程	水工部分
校核	陈志伟	临时用地平面图(6/6)	
设计	黄铭楷		
制图	黄铭楷		
设计证号	甲级 A144001909	图号	SL1971DT-505-08 日期 2020.10

50mm
0