


日期	
会签者	
会签单位	

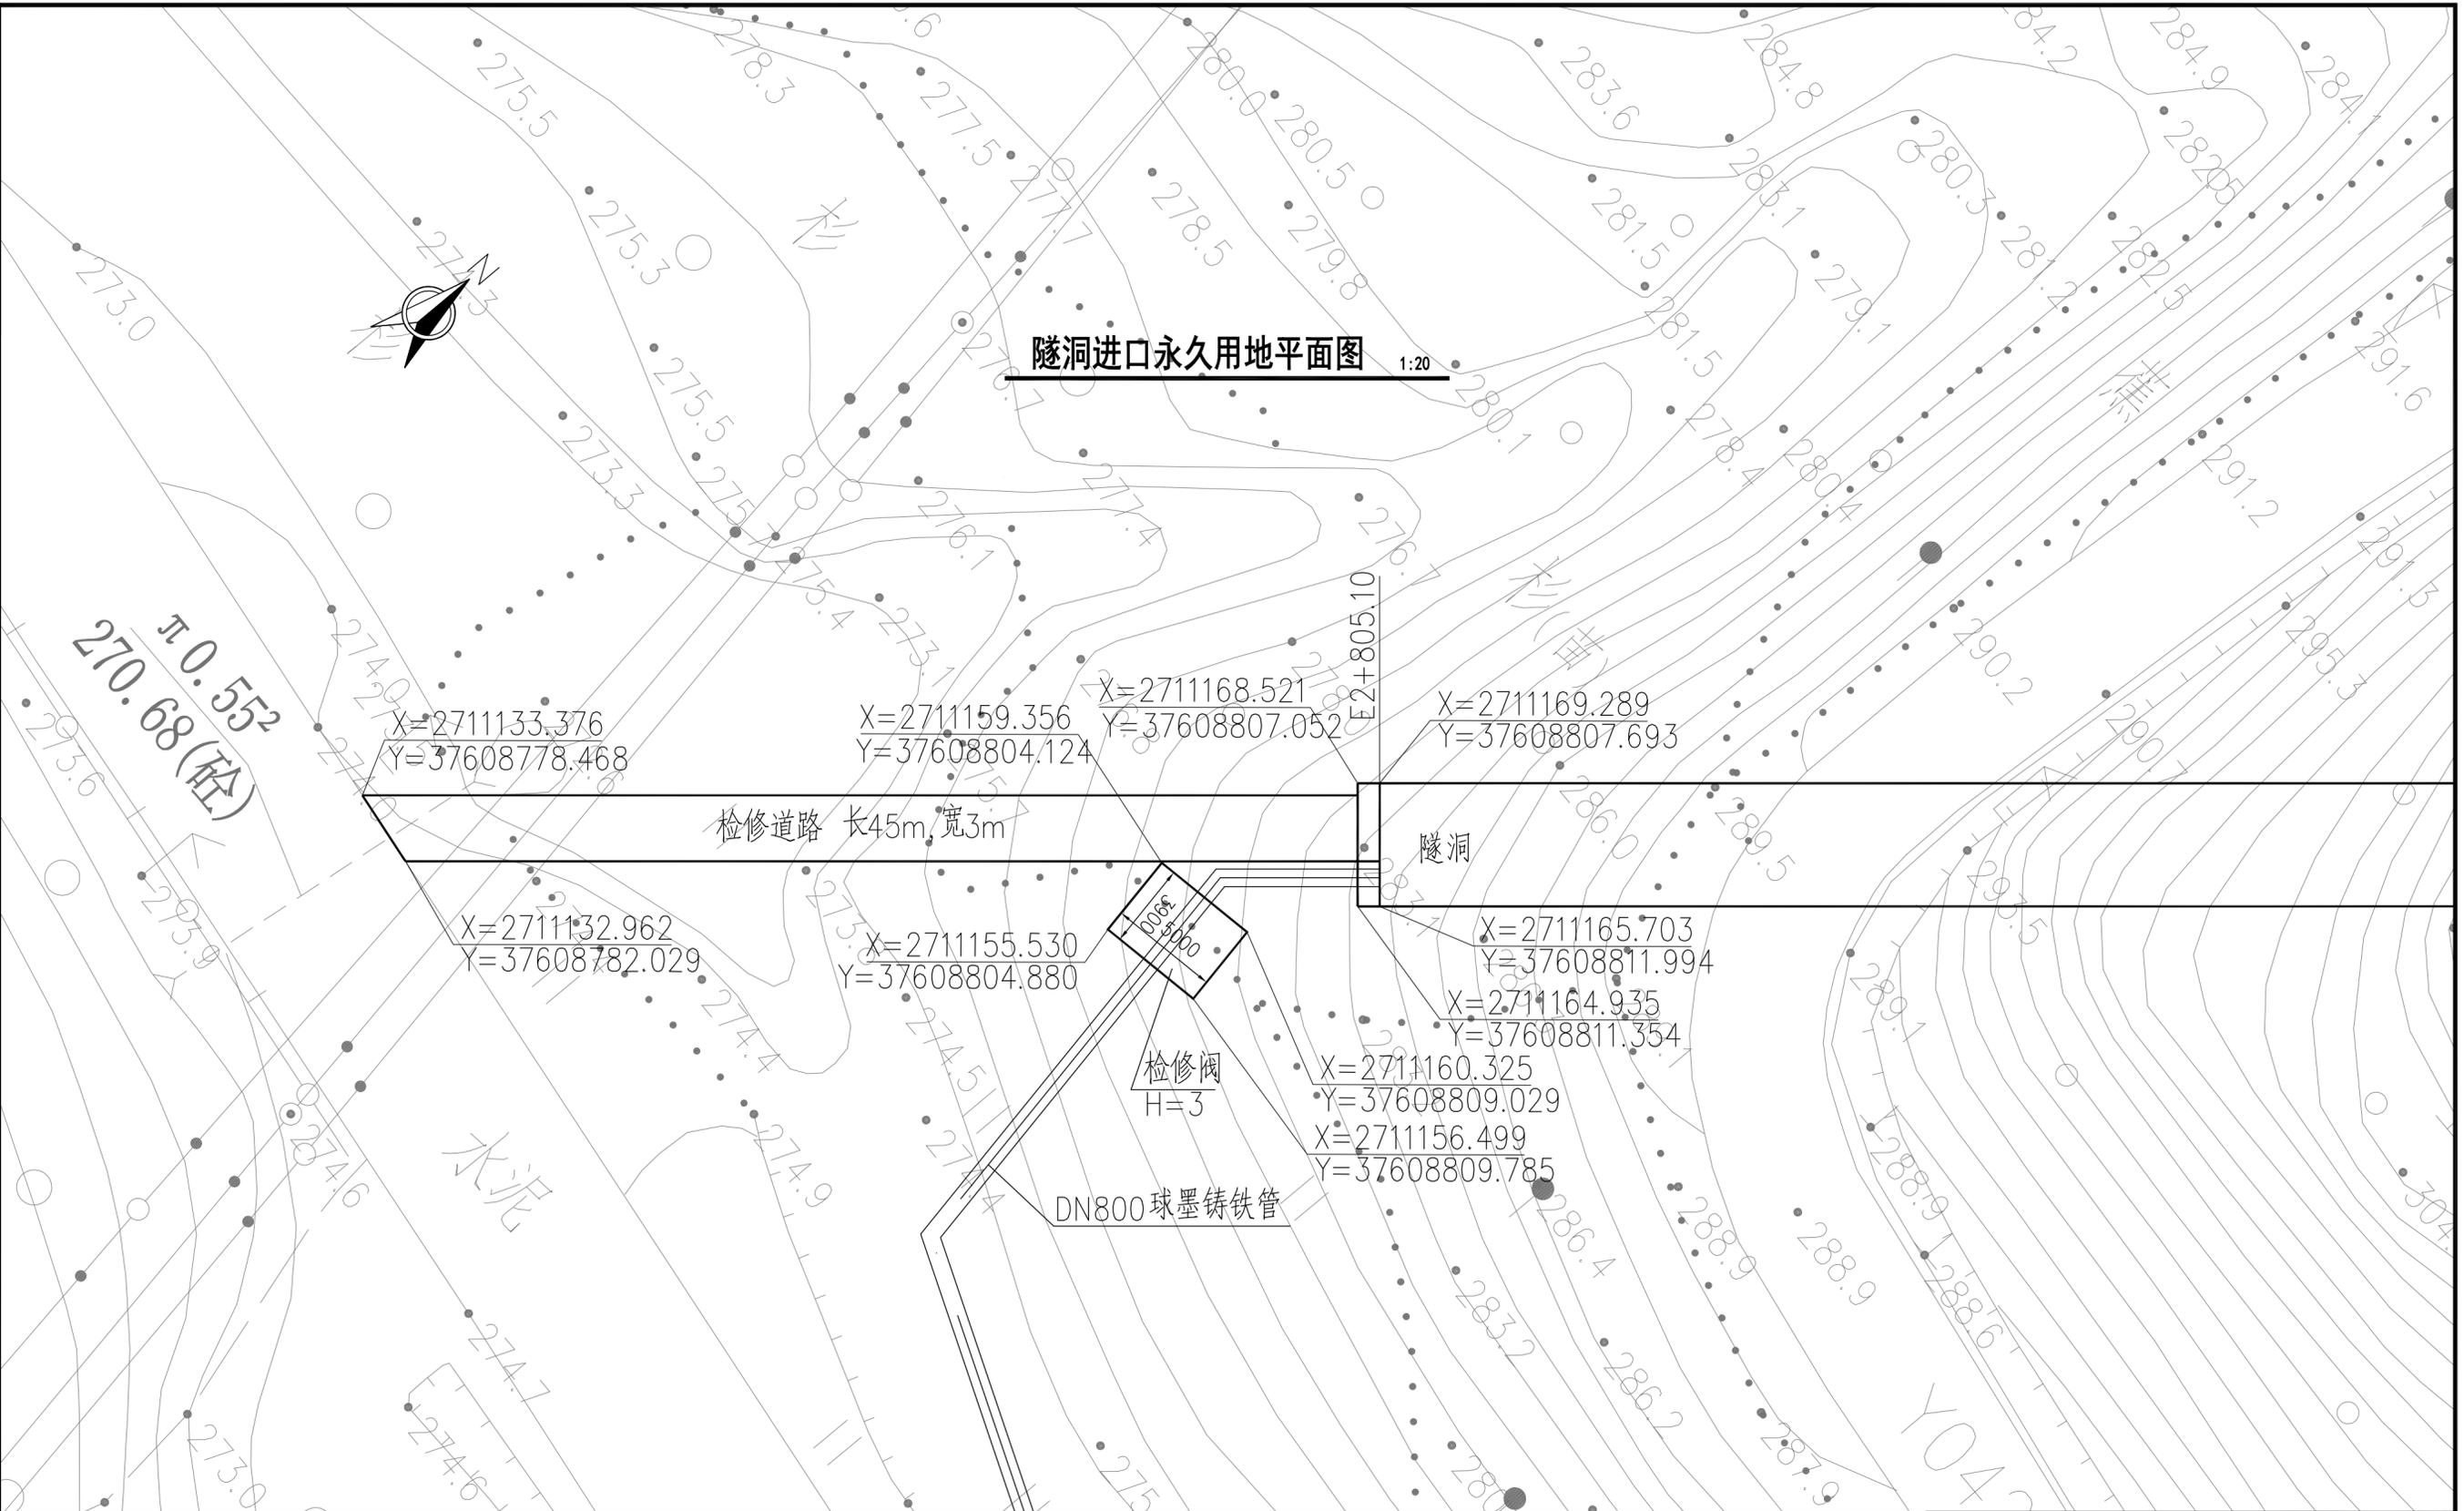

建筑物经济指标

建筑物	面积
检修道路	138.55m ²
检修阀	19.5m ²

说明:

- 本工程高程系统为85高程基准, 坐标系采用2000大地坐标系;
- 图中单位: 桩号为km+m, 高程为m, 其余尺寸均为mm;

广东省水利电力勘测设计研究院
G.P.D.I.

核定		连山县德建水库工程	初设阶段
审查		供水工程	水工部分
校核	陈志伟		
设计	黄铭楷		
制图	黄铭楷		
设计证号	甲级 A144001909	图号	SL1971DT-505-01
		日期	2020.10

隧洞进口永久用地平面图

50mm