


日期	
会签者	
会签单位	

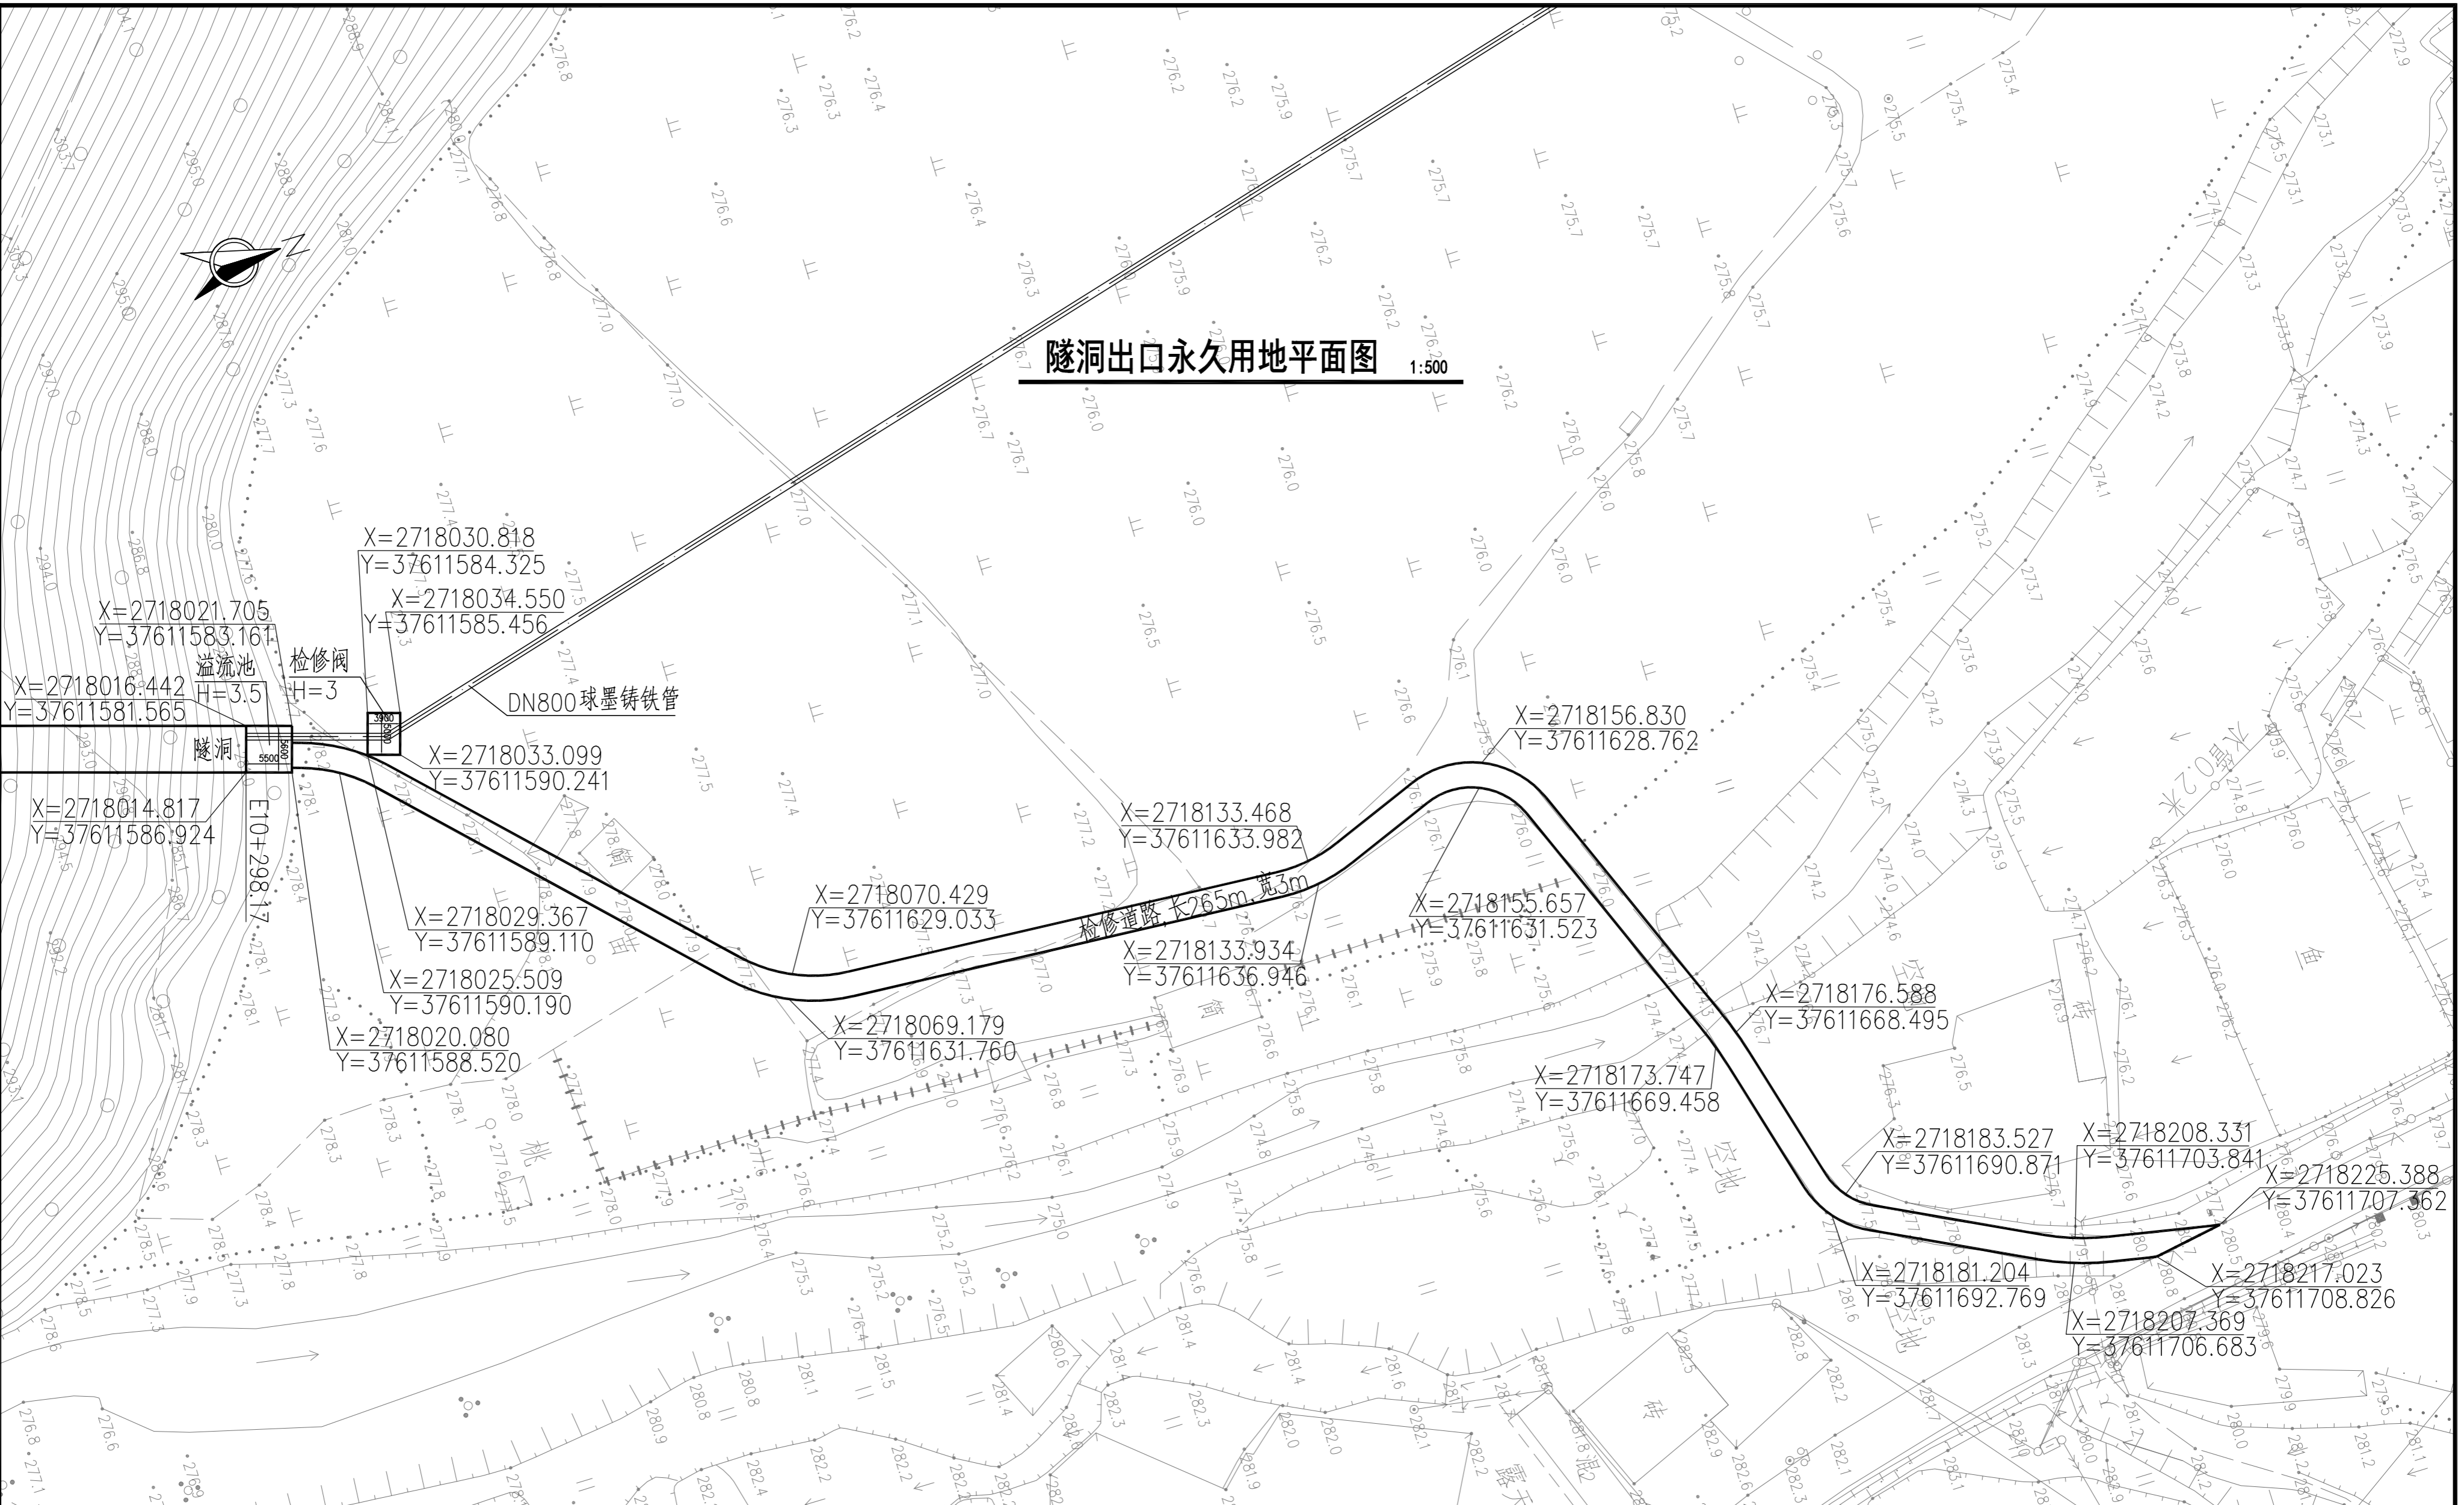

隧洞出口永久用地平面图 1:500

建筑物经济指标

建筑物	面积
溢流池	30.8m <sup>2</sup>
检修阀	19.5m <sup>2</sup>
检修道路	794.87m <sup>2</sup>

说明：  
 1、本工程高程系统为85高程基准，坐标系统采用2000大地坐标系；  
 2、图中单位：桩号为km+m，高程为m，其余尺寸均为mm；

**广东省水利电力勘测设计研究院**  
 GSDI

核定		连山县德建水库工程	初设阶段
审查		供水工程	水工部分
校核	陈志伟		
设计	黄铭楷		
制图	黄铭楷		
设计号	甲级 A144001909	图号	SL1971DT-505-02
日期	2020.10		

**隧洞出口永久用地平面图**

50mm  
0