
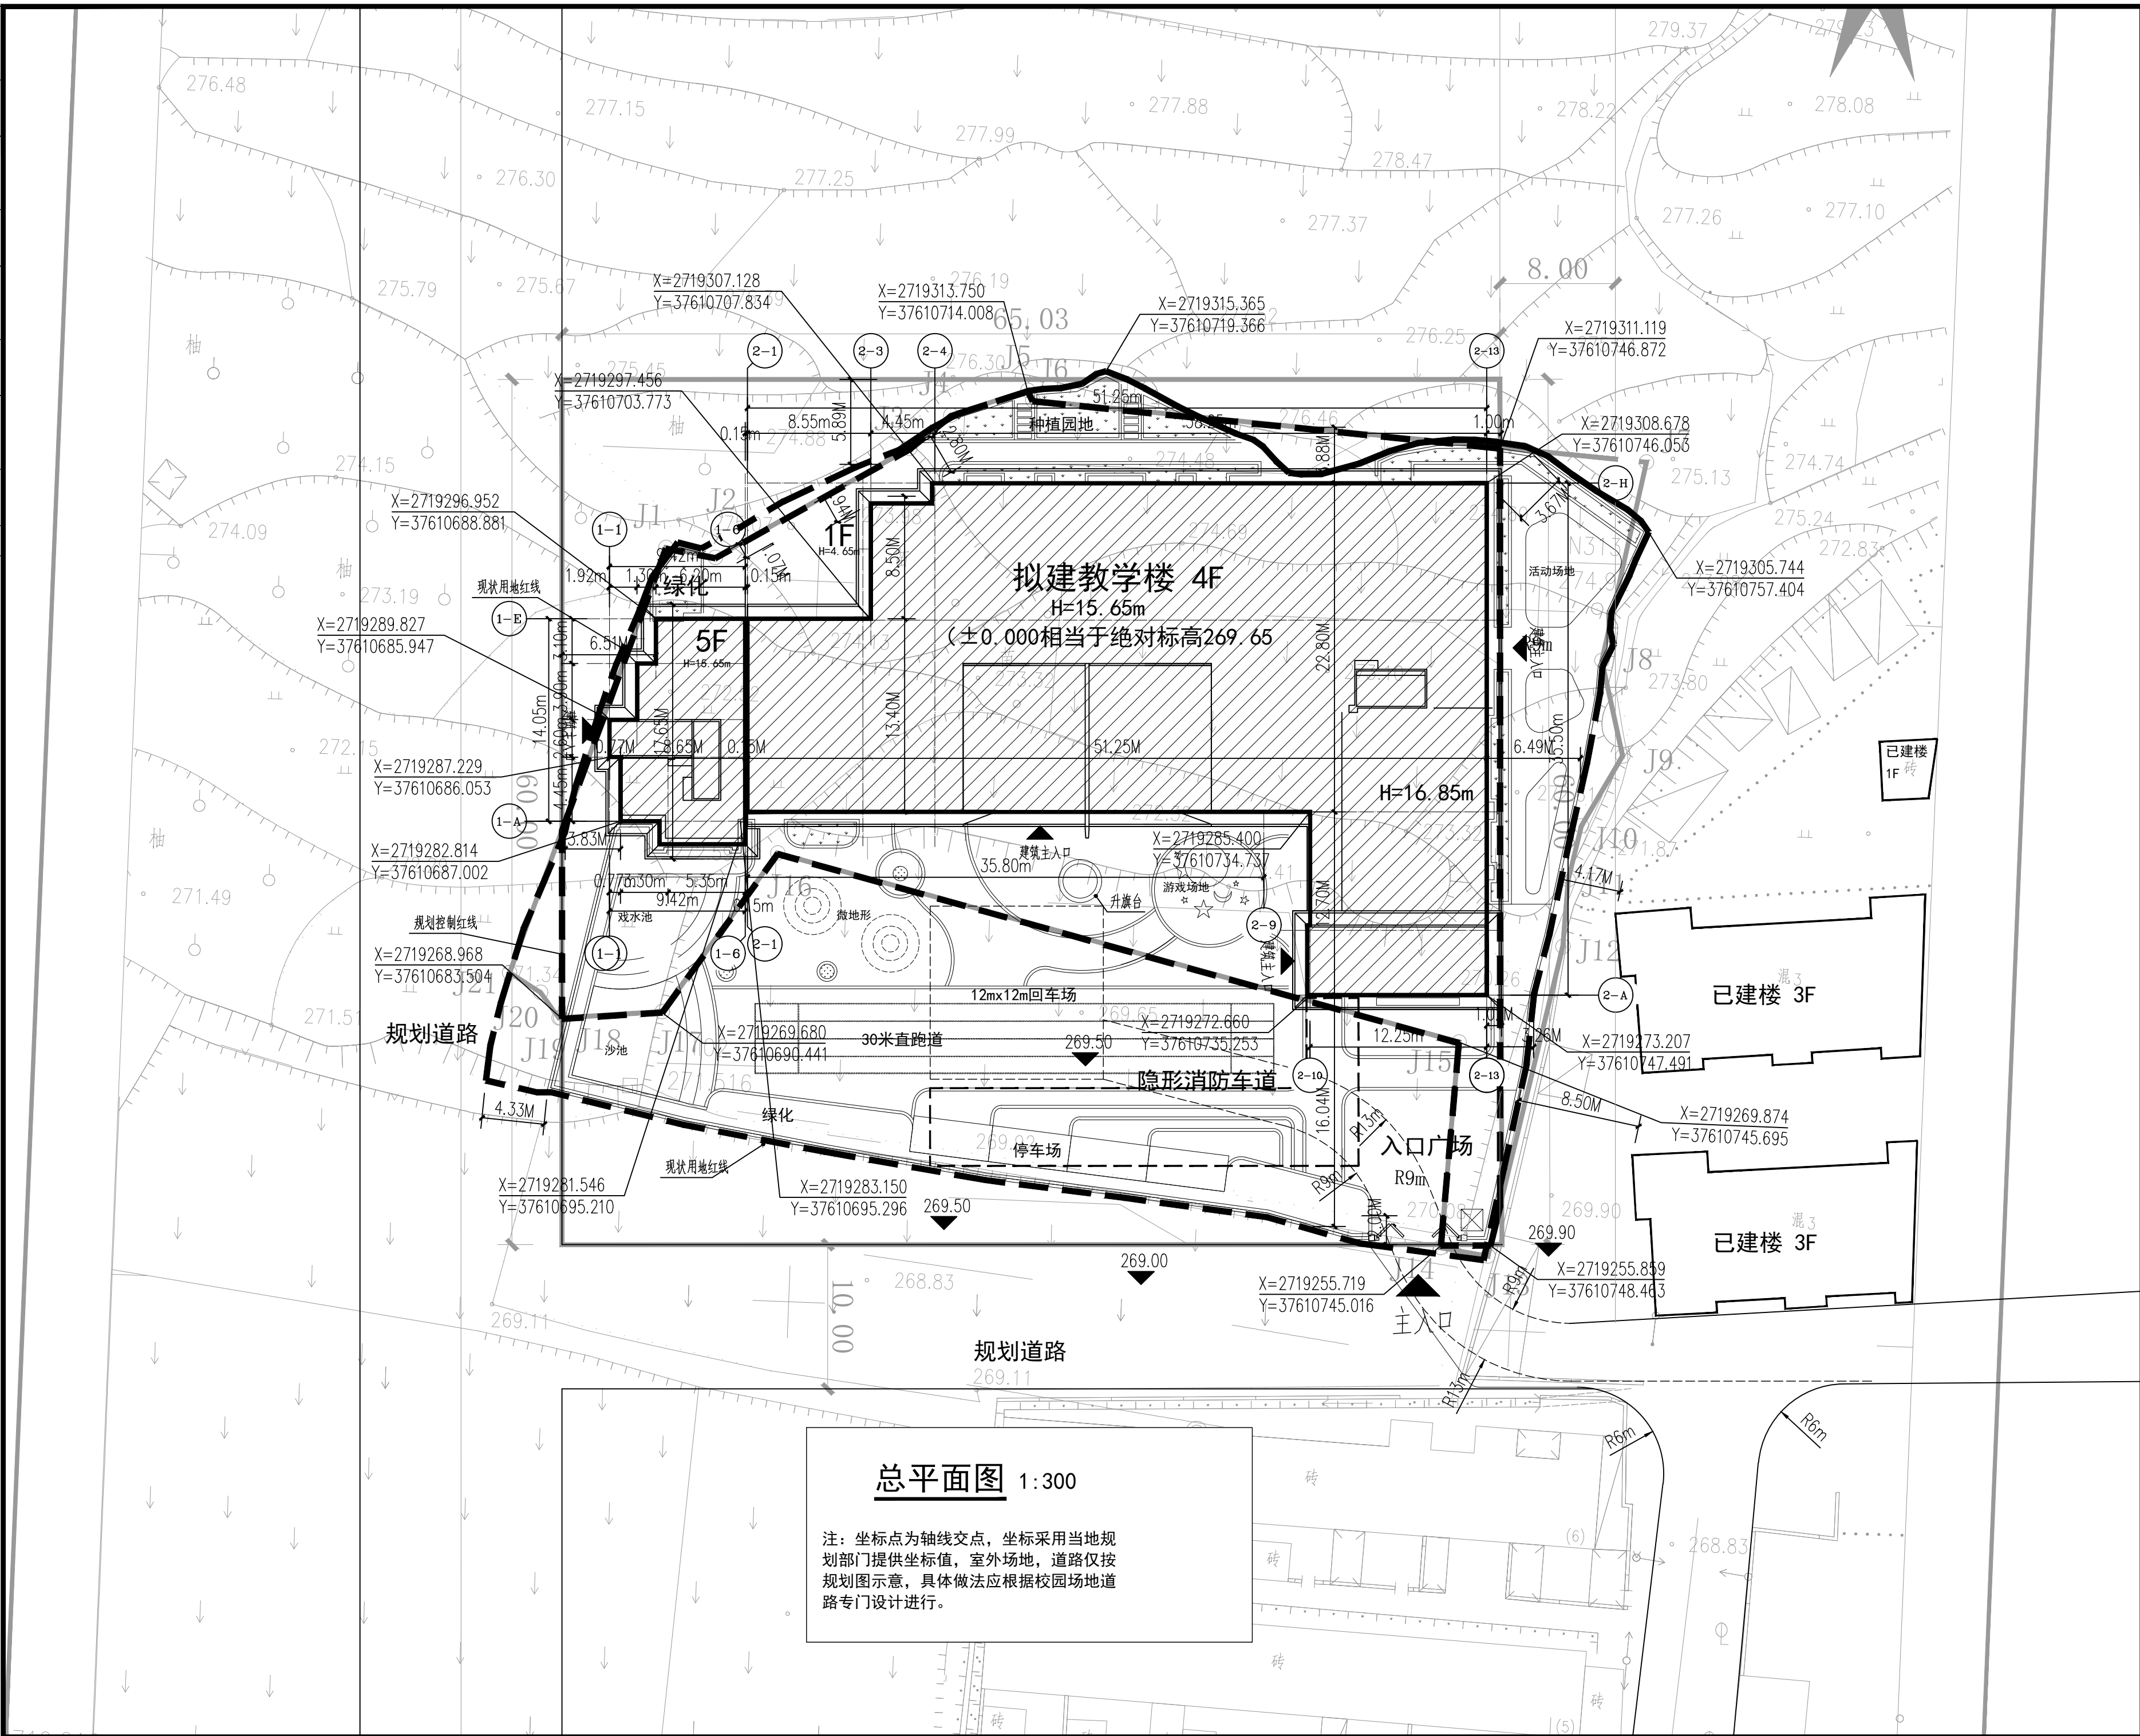


会	总	图	通	信	建	筑	空	调
签	规	划	电	力	结	构	道	路
栏	园	林	给	水	强	电	桥	梁
	坚	向	燃	气	弱	电		

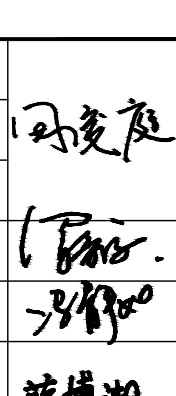

经济技术指标			
建设用地面积（原有红线）		2222.00m ²	
总建筑面积		6015.21m ²	
其中	计容建筑面积	5449.15m ²	
	不计容建筑面积	566.06m ²	
容积率		2.45	
建筑密度		60%	
绿地率		11.77%	
远期用地面积		1679.00m ²	
建筑基底面积		1338.05m ²	
建筑高度		16.85m	
层数		地上5层,地下1层	
机动车位		4个	

			
广东省教育建筑设计研究院			
Guangdong Architectural Design & Research Institute of Education			
建筑行业（建筑工程）乙级 资质证书编号：A244012944			
建设单位 Client 连山壮族瑶族自治县朝阳幼儿园			
工程名称 Project Name 连山壮族瑶族自治县朝阳幼儿园建设项目			
单体名称 Monomer Name 教学楼			
图纸名称 drawing name 总平面图			
项目总负责	周俊庭		
专业负责	周俊庭		
审 定	周俊庭		
审 核	罗智淳		
校 对	冯静如		
设 计	蔡博湘		
绘 图	蔡博湘	蔡博湘	
执业签章 Registration Stamp			
出图签章 Registration Stamp			
业务号	2020-13-1		
图 别	规 划	日 期	2021.03
图 号	03	版 次	A