

宗地图

单位: 米、平方米

宗地代码:


所在图幅编号: 2721.520-37606.830

坐落: 连山壮族瑶族自治县吉田镇沙田村委会井头村

权利人: 连山壮族瑶族自治县教育局

宗地面积: 5716.12 m²

建筑占地面积: m²

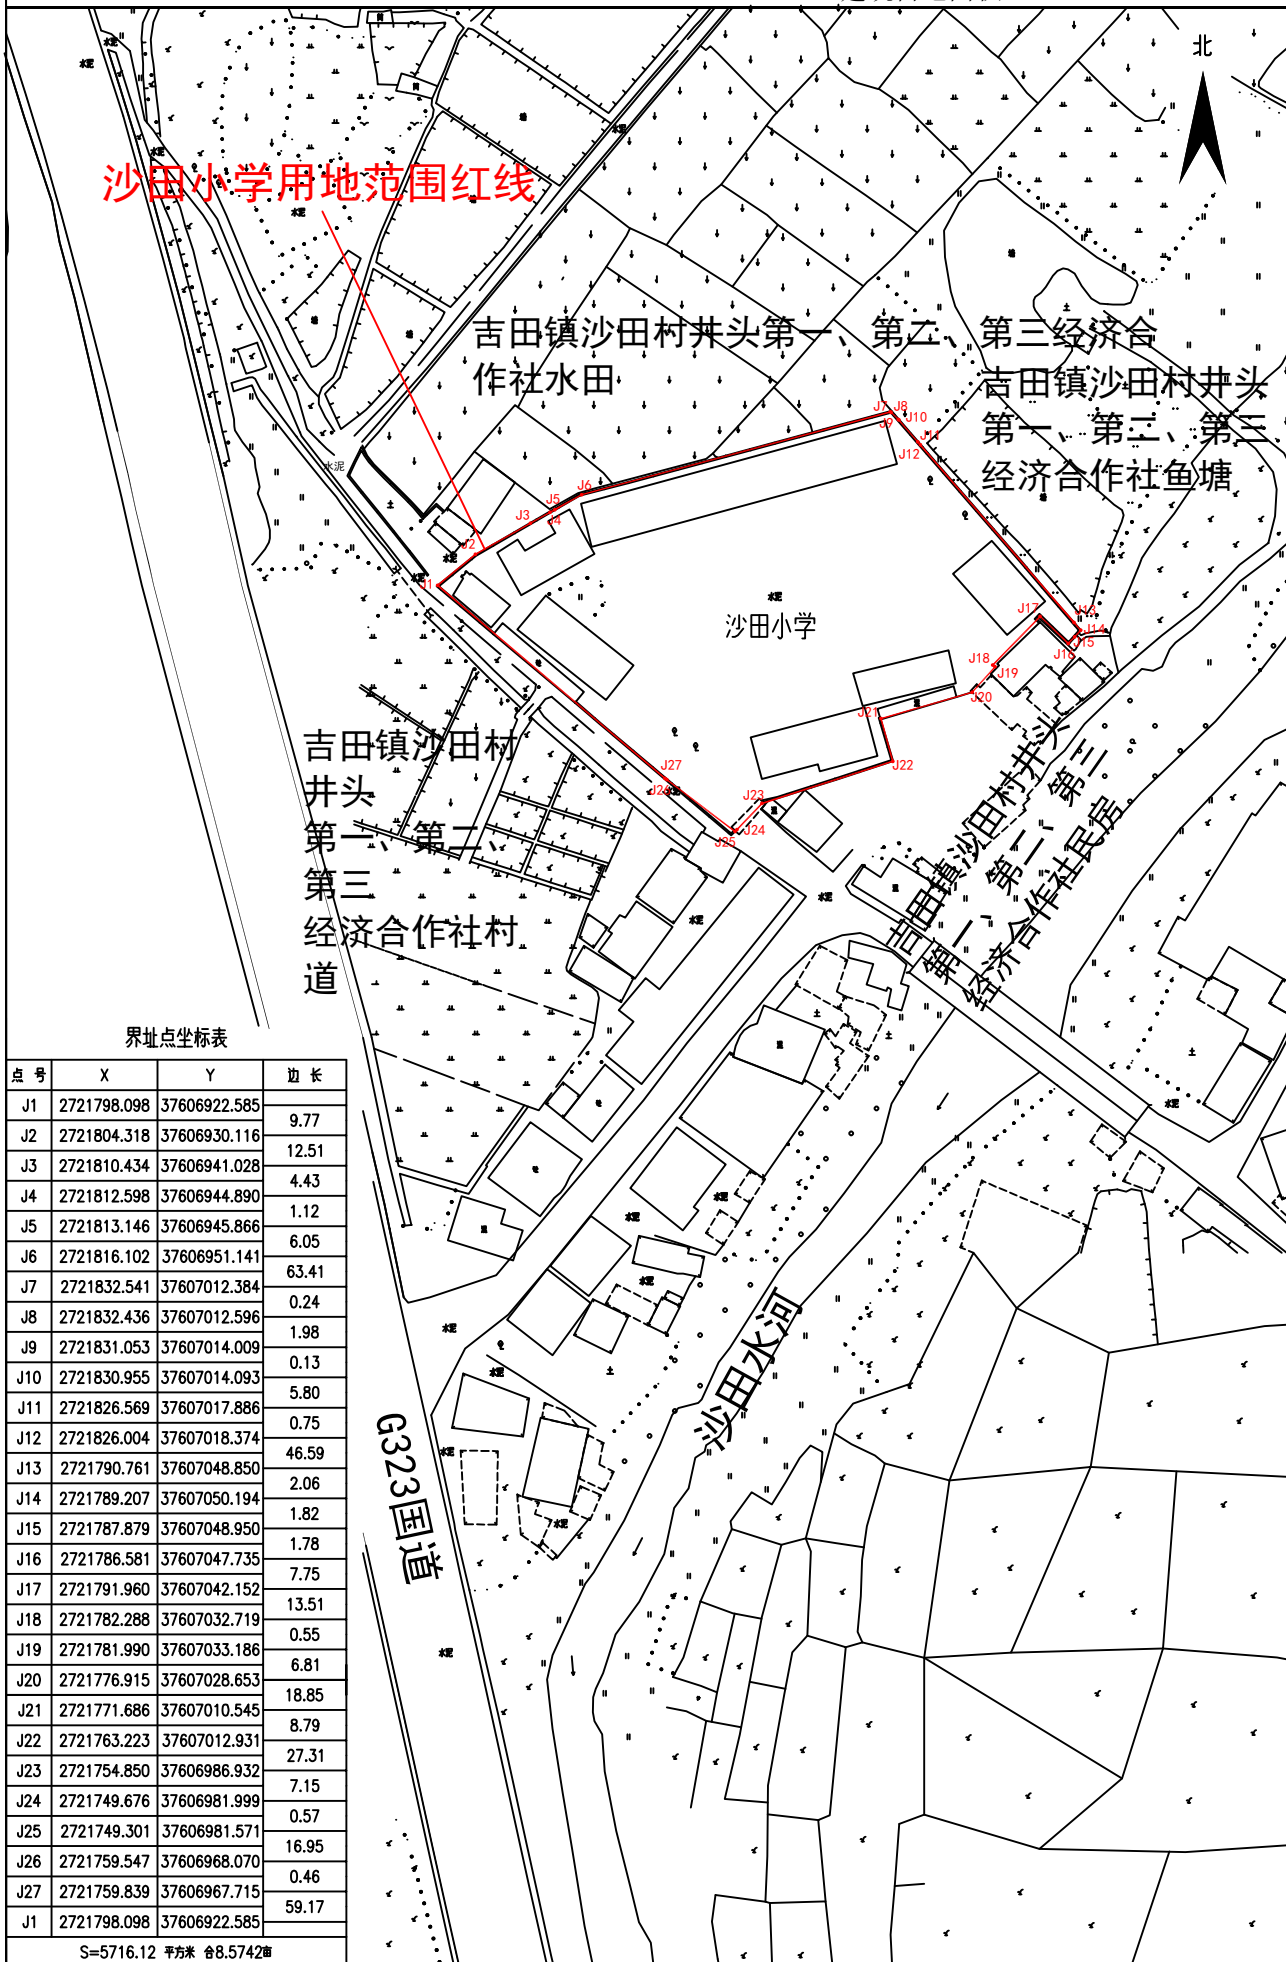

界址点坐标表

点号	X	Y	边长
J1	2721798.098	37606922.585	9.77
J2	2721804.318	37606930.116	12.51
J3	2721810.434	37606941.028	4.43
J4	2721812.598	37606944.890	1.12
J5	2721813.146	37606945.866	6.05
J6	2721816.102	37606951.141	63.41
J7	2721832.541	37607012.384	0.24
J8	2721832.436	37607012.596	1.98
J9	2721831.053	37607014.009	0.13
J10	2721830.955	37607014.093	5.80
J11	2721826.569	37607017.886	0.75
J12	2721826.004	37607018.374	46.59
J13	2721790.761	37607048.850	2.06
J14	2721789.207	37607050.194	1.82
J15	2721787.879	37607048.950	1.78
J16	2721786.581	37607047.735	7.75
J17	2721791.960	37607042.152	13.51
J18	2721782.288	37607032.719	0.55
J19	2721781.990	37607033.186	6.81
J20	2721776.915	37607028.653	18.85
J21	2721771.686	37607010.545	8.79
J22	2721763.223	37607012.931	27.31
J23	2721754.850	37606986.932	7.15
J24	2721749.676	37606981.999	0.57
J25	2721749.301	37606981.571	16.95
J26	2721759.547	37606968.070	0.46
J27	2721759.839	37606967.715	59.17
J1	2721798.098	37606922.585	

S=5716.12 平方米 合8.5742亩

广东淮文科技有限公司

绘图日期: 2024年6月12日
审核日期: 2024年6月12日

1:1500

绘图员: 陈天俊
审核员: 姚宗良