

宗地图

单位: m.m²

宗地代码: 441825

土地权利人: 张新朝(原张世牛)


所在图幅号: 2732.75-37619.75

宗地面积: 300.00m²

太保镇太保街72号张新朝(原张世牛)宗地范围线
宗地面积: 300.00 平方米 合0.45亩

北

清远市诚业测绘工程技术有限公司

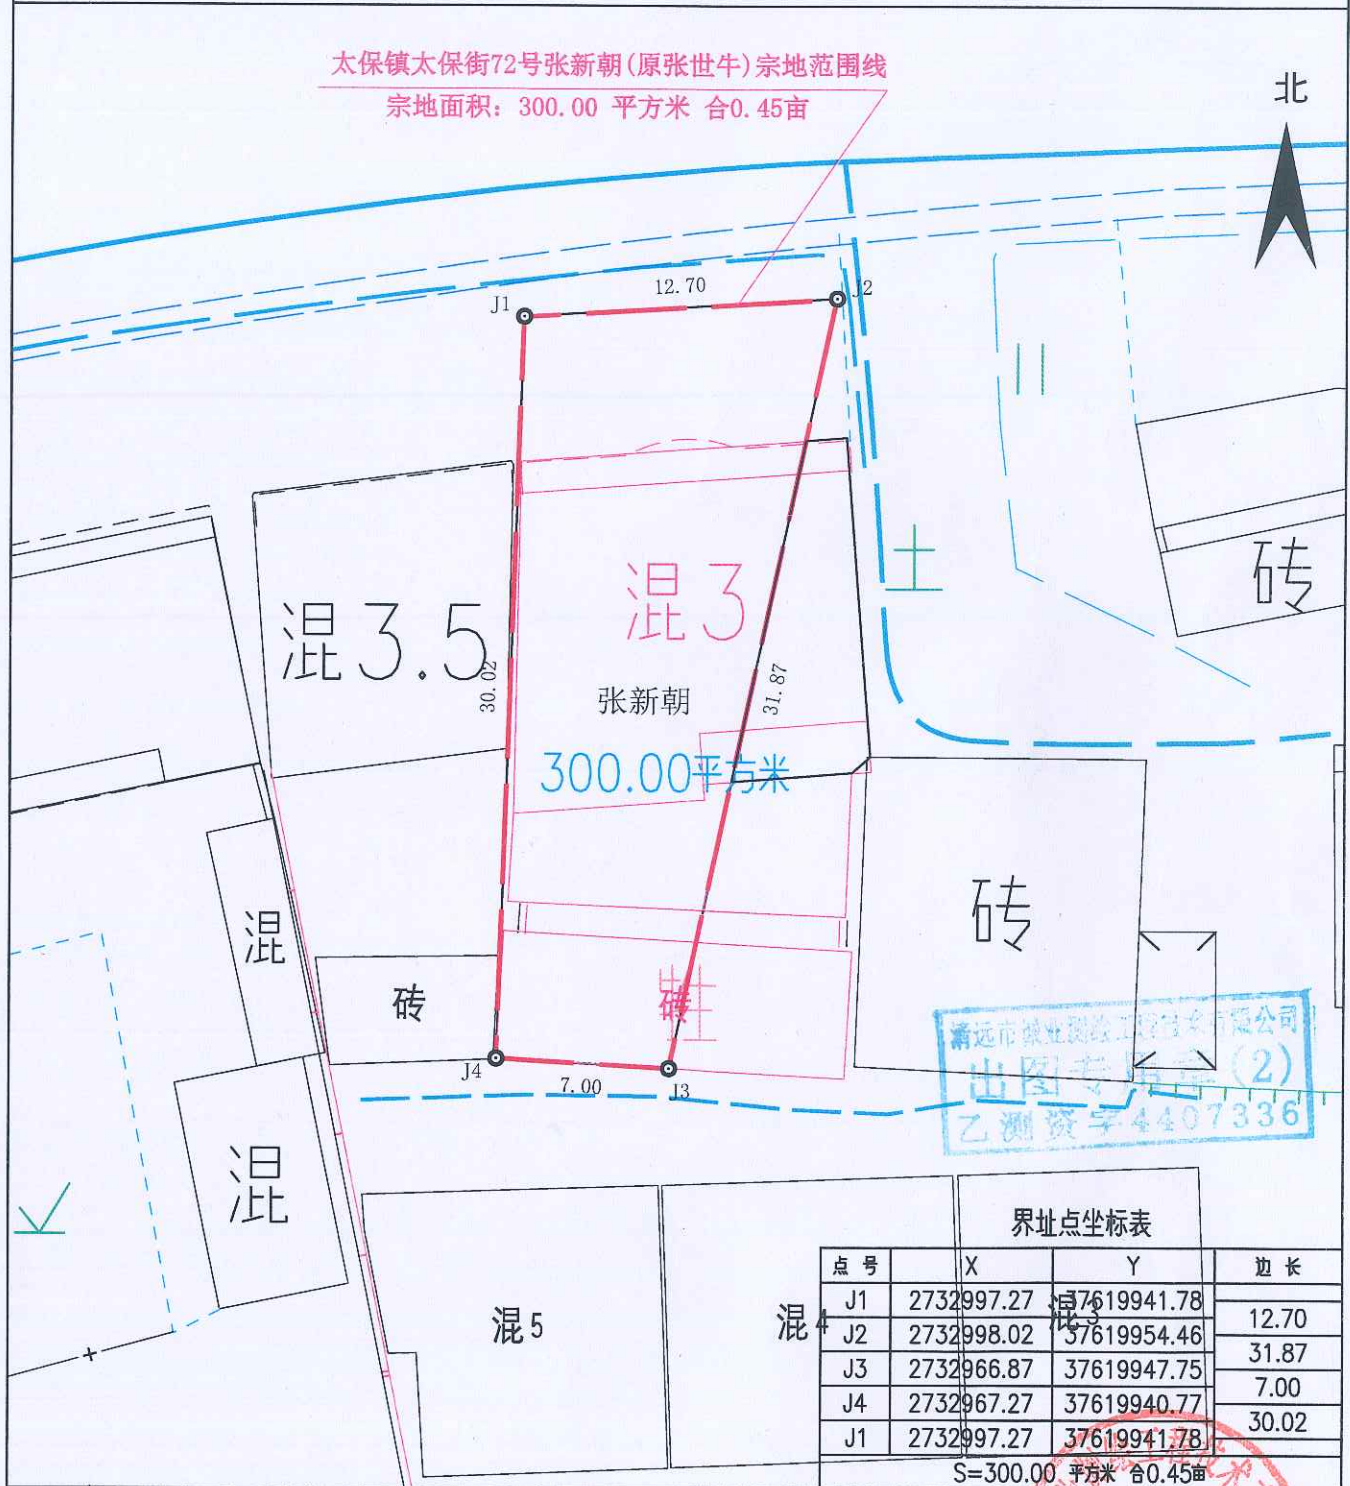

界址点坐标表

点号	X	Y	边长
J1	2732997.27	37619941.78	12.70
J2	2732998.02	37619954.46	31.87
J3	2732966.87	37619947.75	7.00
J4	2732967.27	37619940.77	30.02
J1	2732997.27	37619941.78	

S=300.00 平方米 合0.45亩

2023年08月18日解析法测绘界址点

1:300

制图日期: 2023年08月23日

审核日期: 2023年08月23日

2000国家大地坐标系(中央子午线为111度00分)

绘图员:

审核员:

连山分公司