


宗地〈自然幢〉图

单位：m.m²

宗地代码：441825002013GB00315 土地权利人：连山壮族瑶族自治县永和镇中心幼儿园

所在图幅号：2725.20-37604.50 宗地面积：2963.61

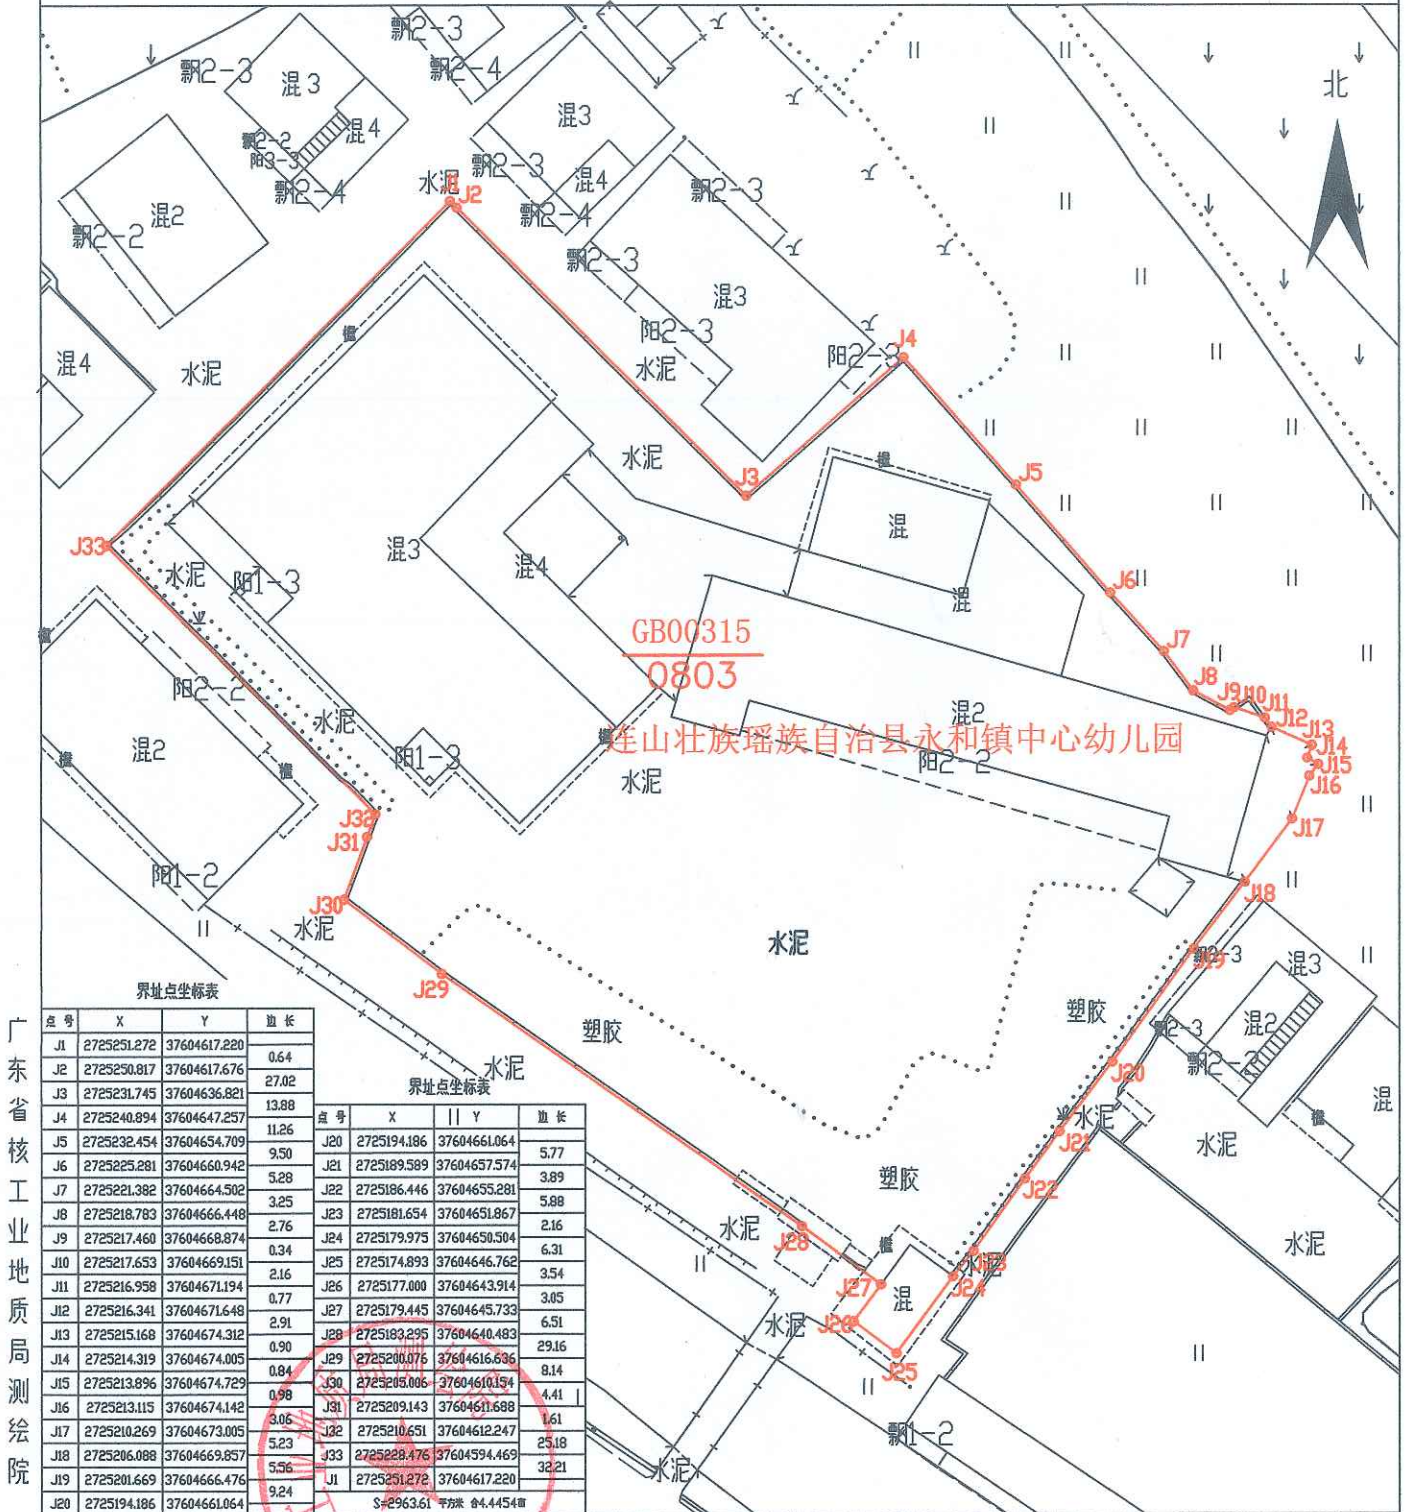

广东省核工业地质局测绘院

2024年2月解析法测绘界址点

制图日期：2024年2月29日

审核日期：2024年2月29日

2000国家大地坐标系

1:500

绘图员：覃清 杨仕昆

审核员：蒋仕