


宗 地 图

单位: m.m²

宗地编号: 441825006005GB00072 权利人: 连山壮族瑶族自治县加田田家炳学校(分校区)之一

地籍图号: 2685.60-37618.50 宗地面积: 13116.95

北

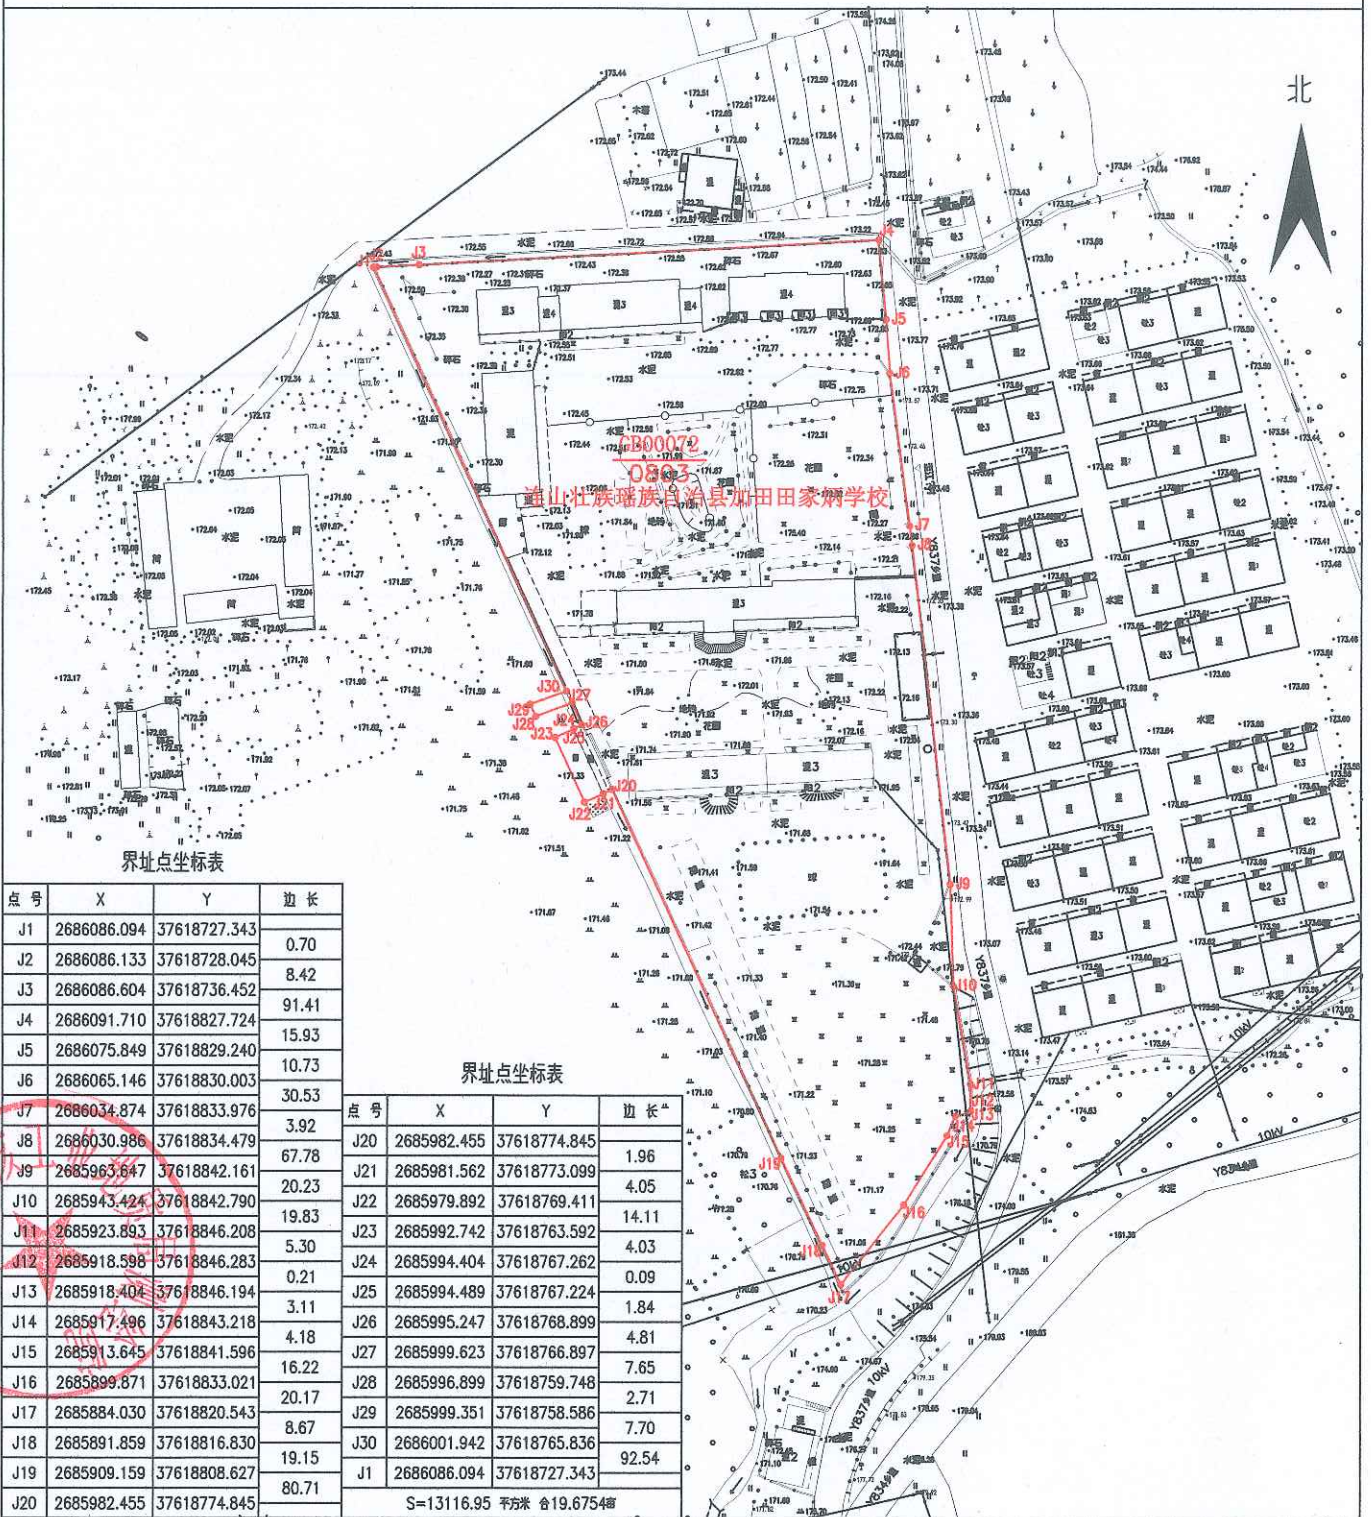

界址点坐标表

点号	X	Y	边长
J1	2686086.094	37618727.343	0.70
J2	2686086.133	37618728.045	8.42
J3	2686086.604	37618736.452	91.41
J4	2686091.710	37618827.724	15.93
J5	2686075.849	37618829.240	10.73
J6	2686065.146	37618830.003	30.53
J7	2686034.874	37618833.976	3.92
J8	2686030.986	37618834.479	67.78
J9	2685963.647	37618842.161	20.23
J10	2685943.424	37618842.790	19.83
J11	2685923.893	37618846.208	5.30
J12	2685918.598	37618846.283	0.21
J13	2685918.404	37618846.194	3.11
J14	2685917.496	37618843.218	4.18
J15	2685913.645	37618841.596	16.22
J16	2685899.871	37618833.021	20.17
J17	2685884.030	37618820.543	8.67
J18	2685891.859	37618816.830	19.15
J19	2685909.159	37618808.627	80.71
J20	2685982.455	37618774.845	

界址点坐标表

点号	X	Y	边长
J20	2685982.455	37618774.845	1.96
J21	2685981.562	37618773.099	4.05
J22	2685979.892	37618769.411	14.11
J23	2685992.742	37618763.592	4.03
J24	2685994.404	37618767.262	0.09
J25	2685994.489	37618767.224	1.84
J26	2685995.247	37618768.899	4.81
J27	2685999.623	37618766.897	7.65
J28	2685996.899	37618759.748	2.71
J29	2685999.351	37618758.586	7.70
J30	2686001.942	37618765.836	92.54
J1	2686086.094	37618727.343	

S=13116.95 平方米 合 19.6754 亩

2024年6月解析法测绘界址点
制图日期: 2024年6月5日
审核日期: 2024年6月5日
2000国家大地坐标系

1:1500

绘图员: 覃清 杨仕昆
审核员: 蒋仕

广东省核工业地质局测绘院