


连山县Y834线加田至白芒（高明段）公路窄路基路面扩宽工程弃土场临时用地土地复垦验收项目竣工图

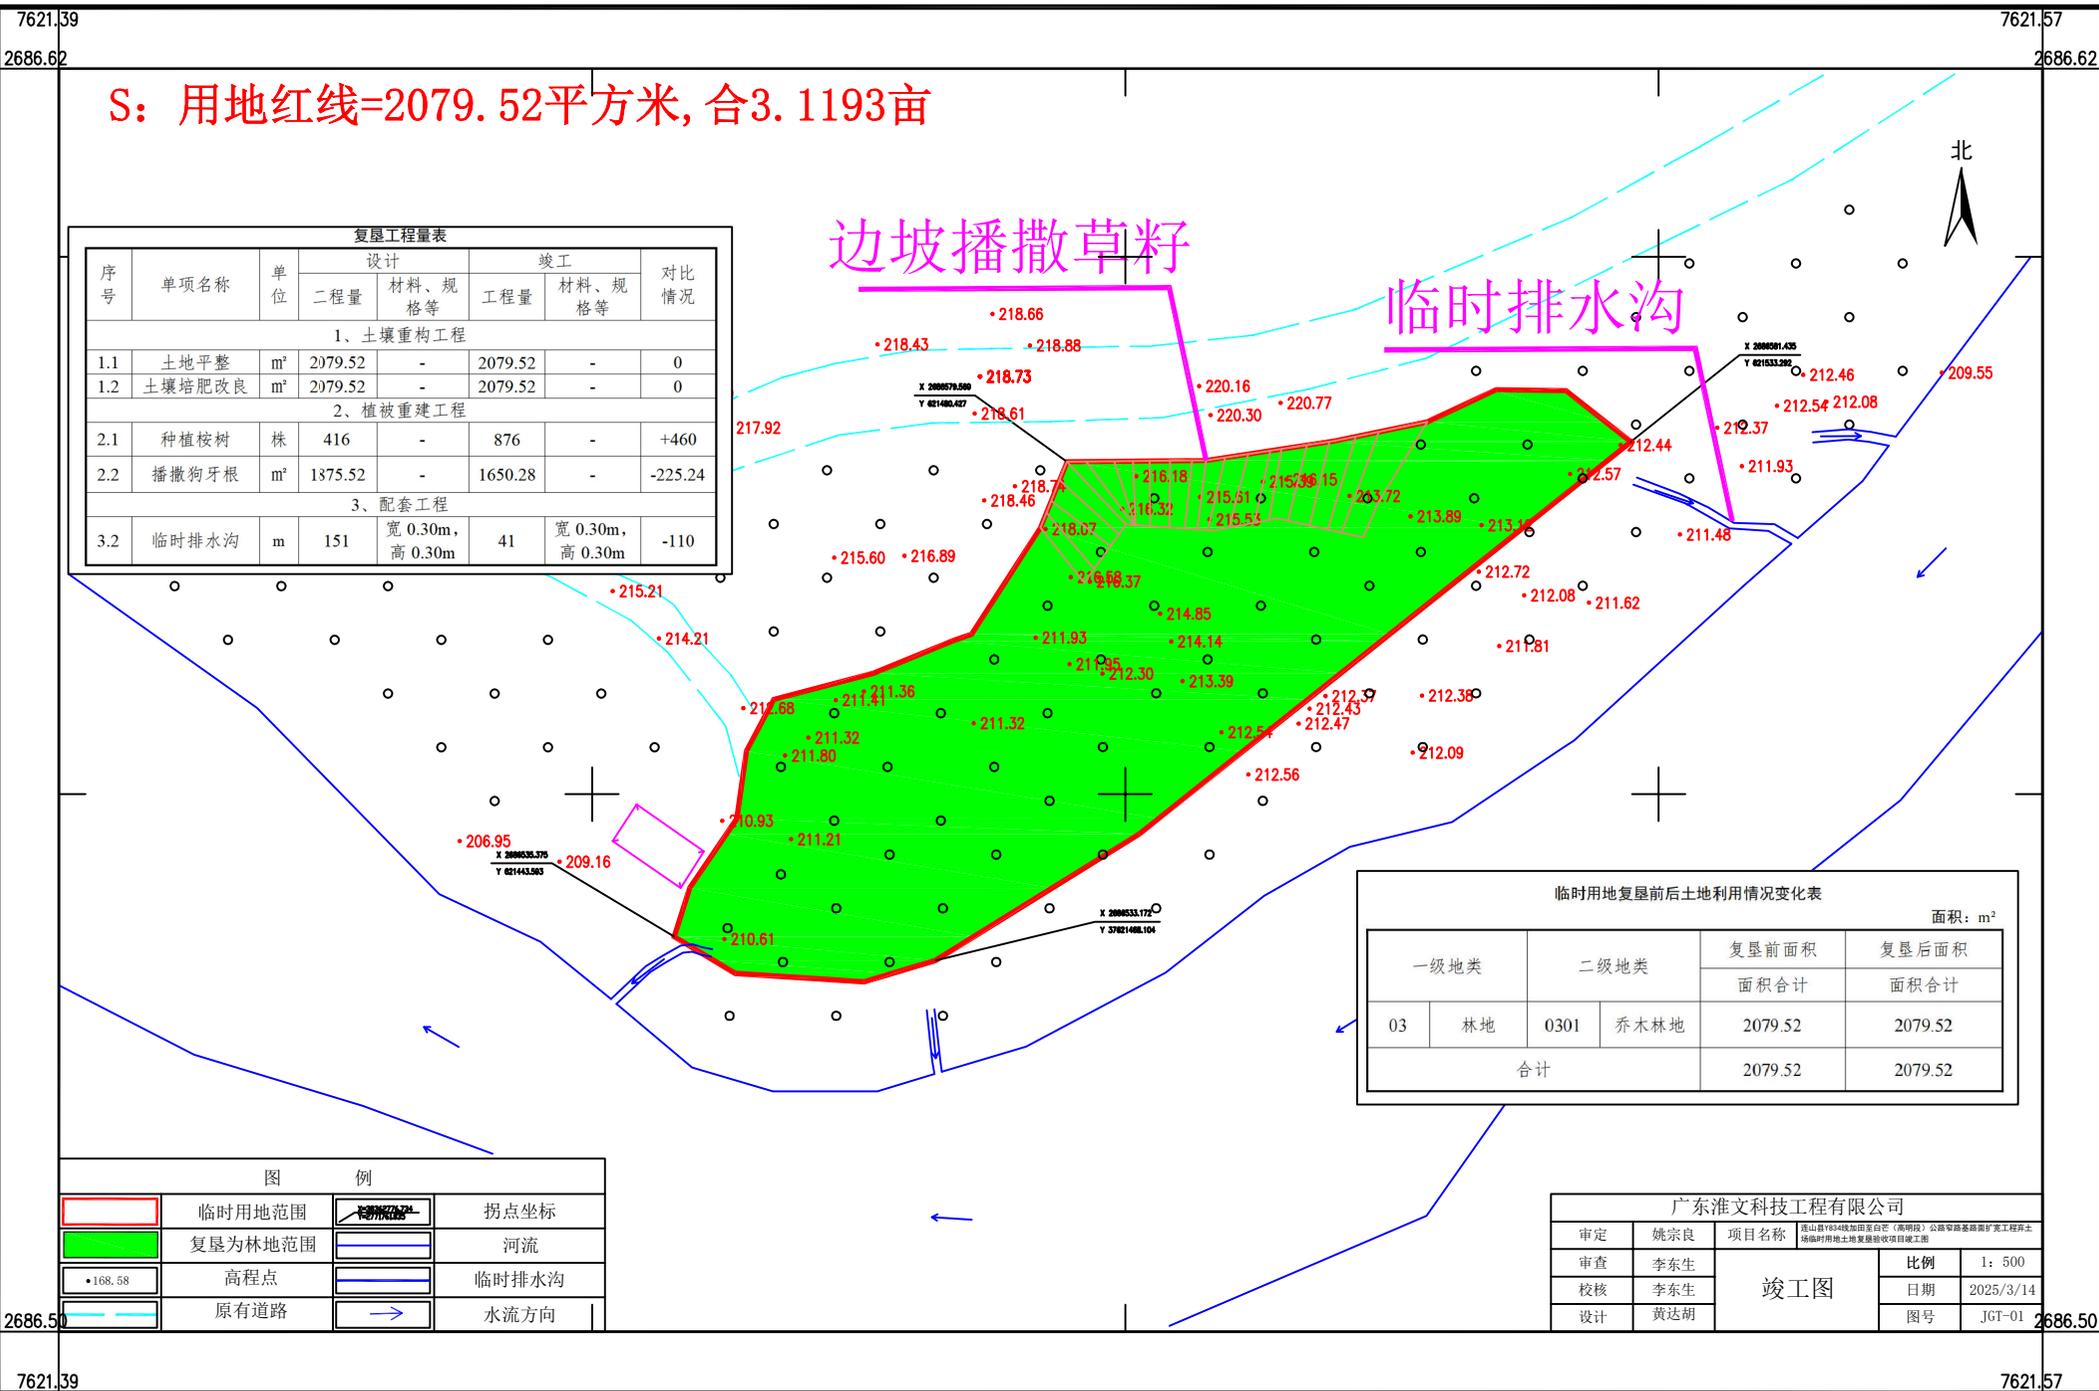

广东淮文科技工程有限公司