Autodesk

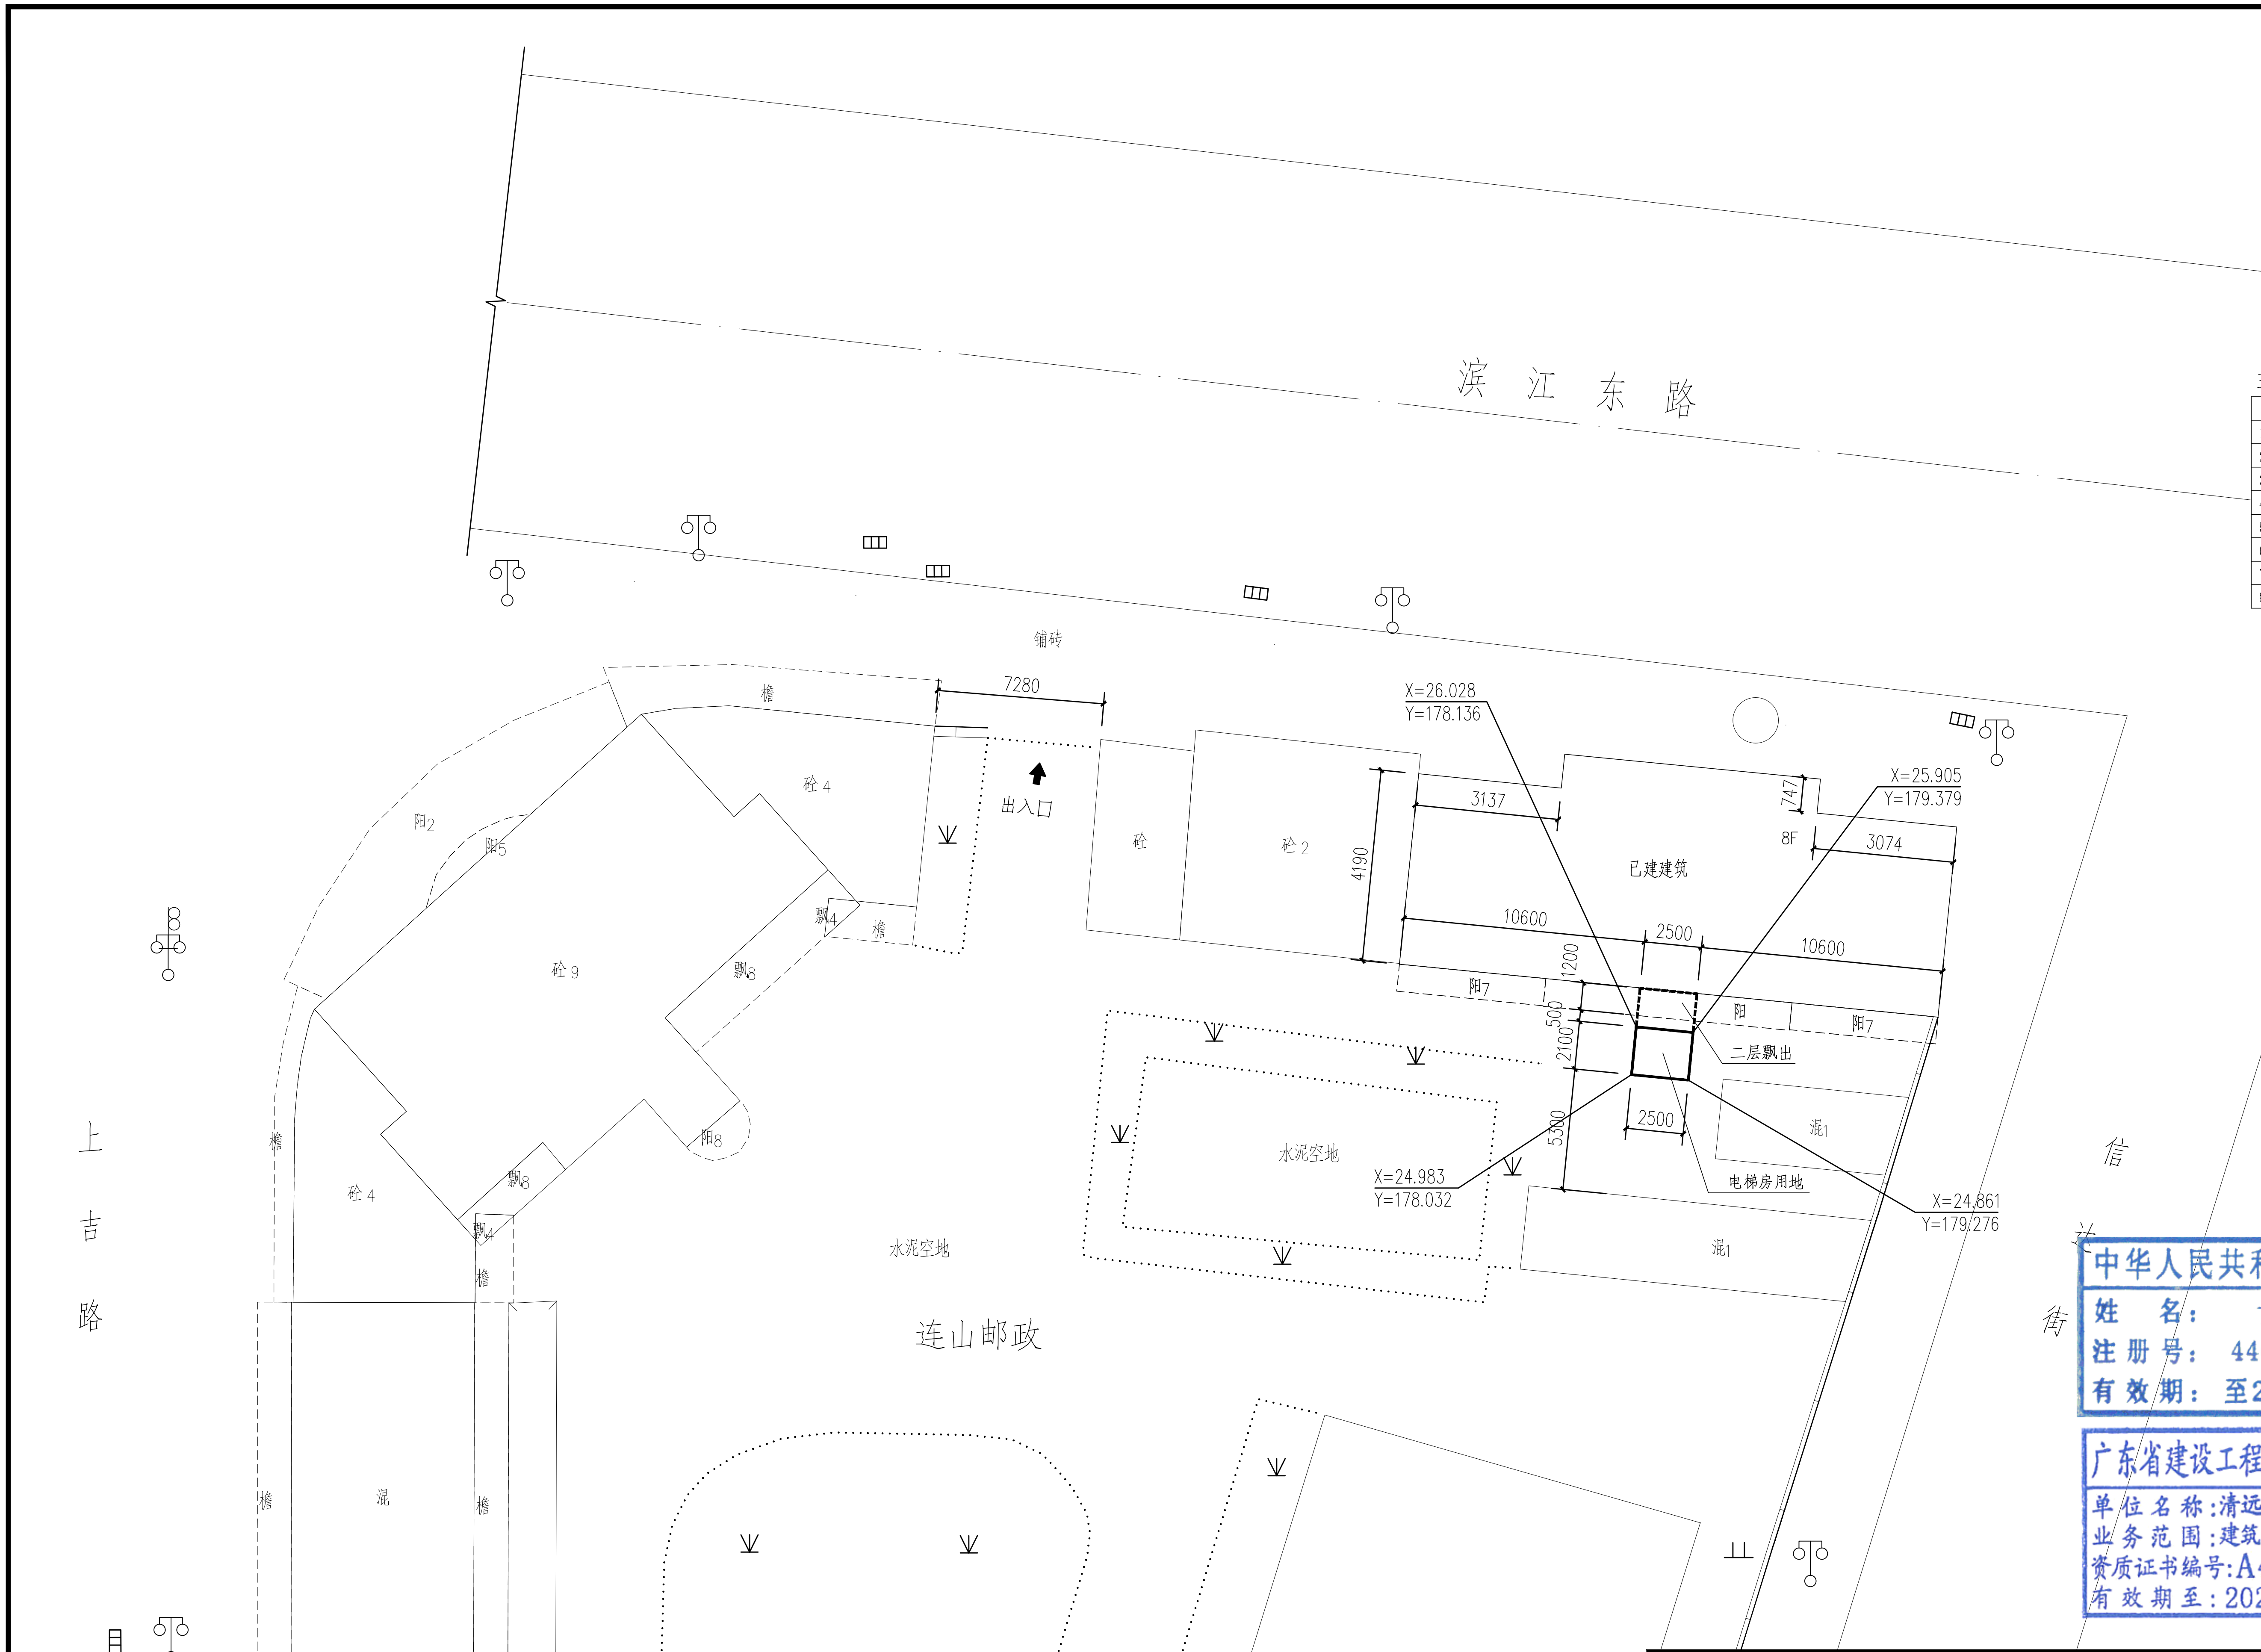

滨 江 东 路
上 吉 路
信 达 街
连山邮政
铺砖
7280
出入口
已建建筑
8F
3137
747
3074
4190
10600
2500
10600
1200
500
2100
5300
2500
X=26.028
Y=178.136
X=25.905
Y=179.379
X=24.983
Y=178.032
X=24.861
Y=179.276
二层飘出
电梯房用地
阳7
阳7
阳
阳2
阳5
阳8
砼 4
砼 9
砼 4
砼
砼 2
飘4
飘8
飘8
飘4
檐
檐
檐
檐
檐
檐
混
混1
混1
水泥空地
水泥空地
水泥
水泥

图 例:

1F	新建建筑物及层数
	规划用地红线
	建筑物出入口
	建筑物标高
X=2745202.892 Y=336481.529	坐标
	绿地
	道路中心线
	道路边线
	建筑基底线

本图尺寸以米为单位

主要经济技术指标:

项目		数值	备注
1.	用地面积	9.50 m²	
2.	基底面积	9.50 m²	
3.	总建筑面积	76.00 m²	
4.	总计容面积	76.00 m²	
5.	密度	100.0%	
6.	容积率	8.0	
7.	建筑高度	28.600 m	
8.	建筑层数	7F	

中华人民共和国二级注册建筑师
姓 名: 黄 建 雄
注 册 号: 4400780-0009
有 效 期: 至2025年07月

广东省建设工程勘察设计出图专用章
单位名称:清远鸿图建筑设计有限公司
业务范围:建筑行业(建筑工程)丙级
资质证书编号:A444007806
有效期至:2026年01月13日

清远鸿图建筑设计有限公司 Qingyuan Hongtu Architectural Design Co., Ltd.		丙级设计证书号: A444007806	建设单位		设计文号	2024LSJ0801
					设计阶段	建施图
设 计	周海潮	项目负责人 黄建雄	工程名称	连山县邮政分公司东幢住宅楼 加装电梯工程	图 号	J-02
校 核	张志强	审 核 黄建雄	图 纸 名 称	总平面图	比 例	1:100
专业负责人	黄建雄	审 定 唐二妹			出图日期	2024.08
版权所有，不得复制、套用。	ALL RIGHTS RESERVED, DON'T COPIED, REPRODUCED.		施工图审查批准书编号		共00张	

Autodesk

Autodesk

Autodesk