



V 1:200
H 1:2000

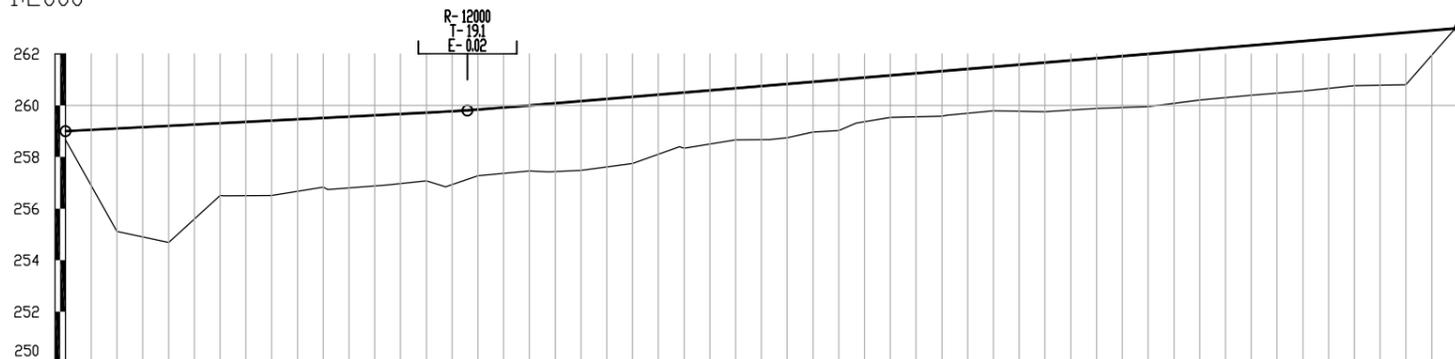

设计高程(m)	259.00	259.10	259.21	259.31	259.41	259.51	259.62	259.72	259.76	259.84	260.00	260.06	260.17	260.33	260.48	260.66	260.77	260.83	260.91	261.00	261.05	261.16	261.33	261.50	261.66	261.83	261.99	262.16	262.33	262.49	262.66	262.83	263.00
地面高程(m)	258.67	255.12	254.69	256.51	256.50	256.83	256.88	257.08	256.85	257.28	257.46	257.43	257.49	257.75	258.39	258.66	258.68	258.75	258.96	259.03	259.32	259.53	259.59	259.79	259.76	259.89	259.95	260.21	260.40	260.55	260.77	260.81	260.88
填挖高度(m)	0.33	3.99	4.51	2.80	2.91	2.68	2.73	2.64	2.91	2.57	2.54	2.63	2.68	2.58	2.09	2.00	2.09	2.08	1.95	1.97	1.74	1.63	1.74	1.71	1.90	1.94	2.05	1.95	1.93	1.94	1.89	2.02	2.02
里程桩号	K0+000	+020	+040	+060	+080	+100	+120	+140	+147.446	+160	+180	+187.446	+200	+220	+238.189	+260	+273.189	+280	+289.965	+306.749	+320	+340	+360	+380	+420	+440	+460	+480	+520	K0+541			
坡度(%)坡长(m)	259.00	0.51		156.00		+1.56		259.80		0.83		385.00		263.00																			
直线及平曲线	R=∞	JD2 1-40°53'48.1"(Z) R=120 Ls=40										R=∞	JD3 1-34°09'30.1"(Y) R=115 Ls=35										R=∞										

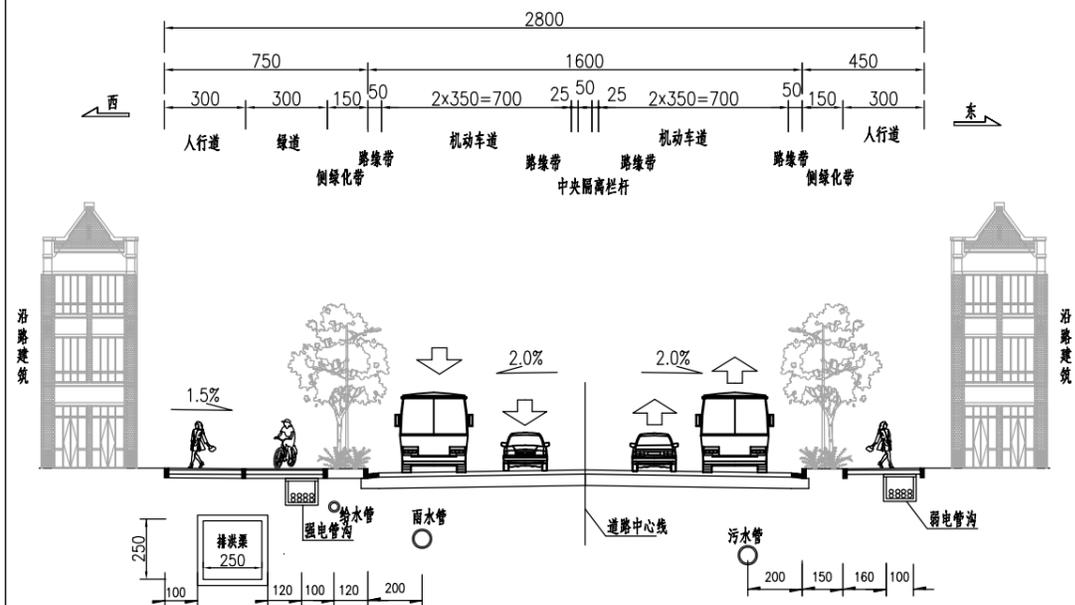

<p>中国市政工程西北设计研究院有限公司 CSCEC AECOM CONSULTANTS CO., LTD 设计证书: AW162001457 版权所有 PROPERTY IN COPYRIGHT</p>	设计总负责 DES.MANAGER	刘敏	文海	审定 APPROVED	徐晨曦	设计 DESIGNED	戴越琦	工程编号 PROJECT NO.	35-2024-2305	工程名称 PROJECT	广东清远连山建成区旅游配套设施建设项目(四期) -吉田镇锦绣路北延伸项目设计施工总承包	图纸编号 DRAWING NO.	道路-施-A-01	版本 EDITION	A
	设计负责 MASTER DES.	杜万里	杜万里	审核 EXAMINED	徐晨曦	注册工程师 REG.ENGINEER		图纸比例 SCALE		子项名称 SUBSECTION	道路工程				
	专业负责 SPE.MANAGER	刘红超	刘红超	校核 CHECKED	杜万里	注册建筑师 REG.ARCHITECT		出图日期 DATE	2025.01	图纸名称 DRAWING TITLE	总平面规划图				