

宗地、自然幢图

单位: m.m


宗地代码: 441825

土地权利人: 连山壮族瑶族自治县公安局

宗地面积: 1473.85 m²

所在图幅号: 2700.75-37610.50

自然幢面积: 271.86 m²

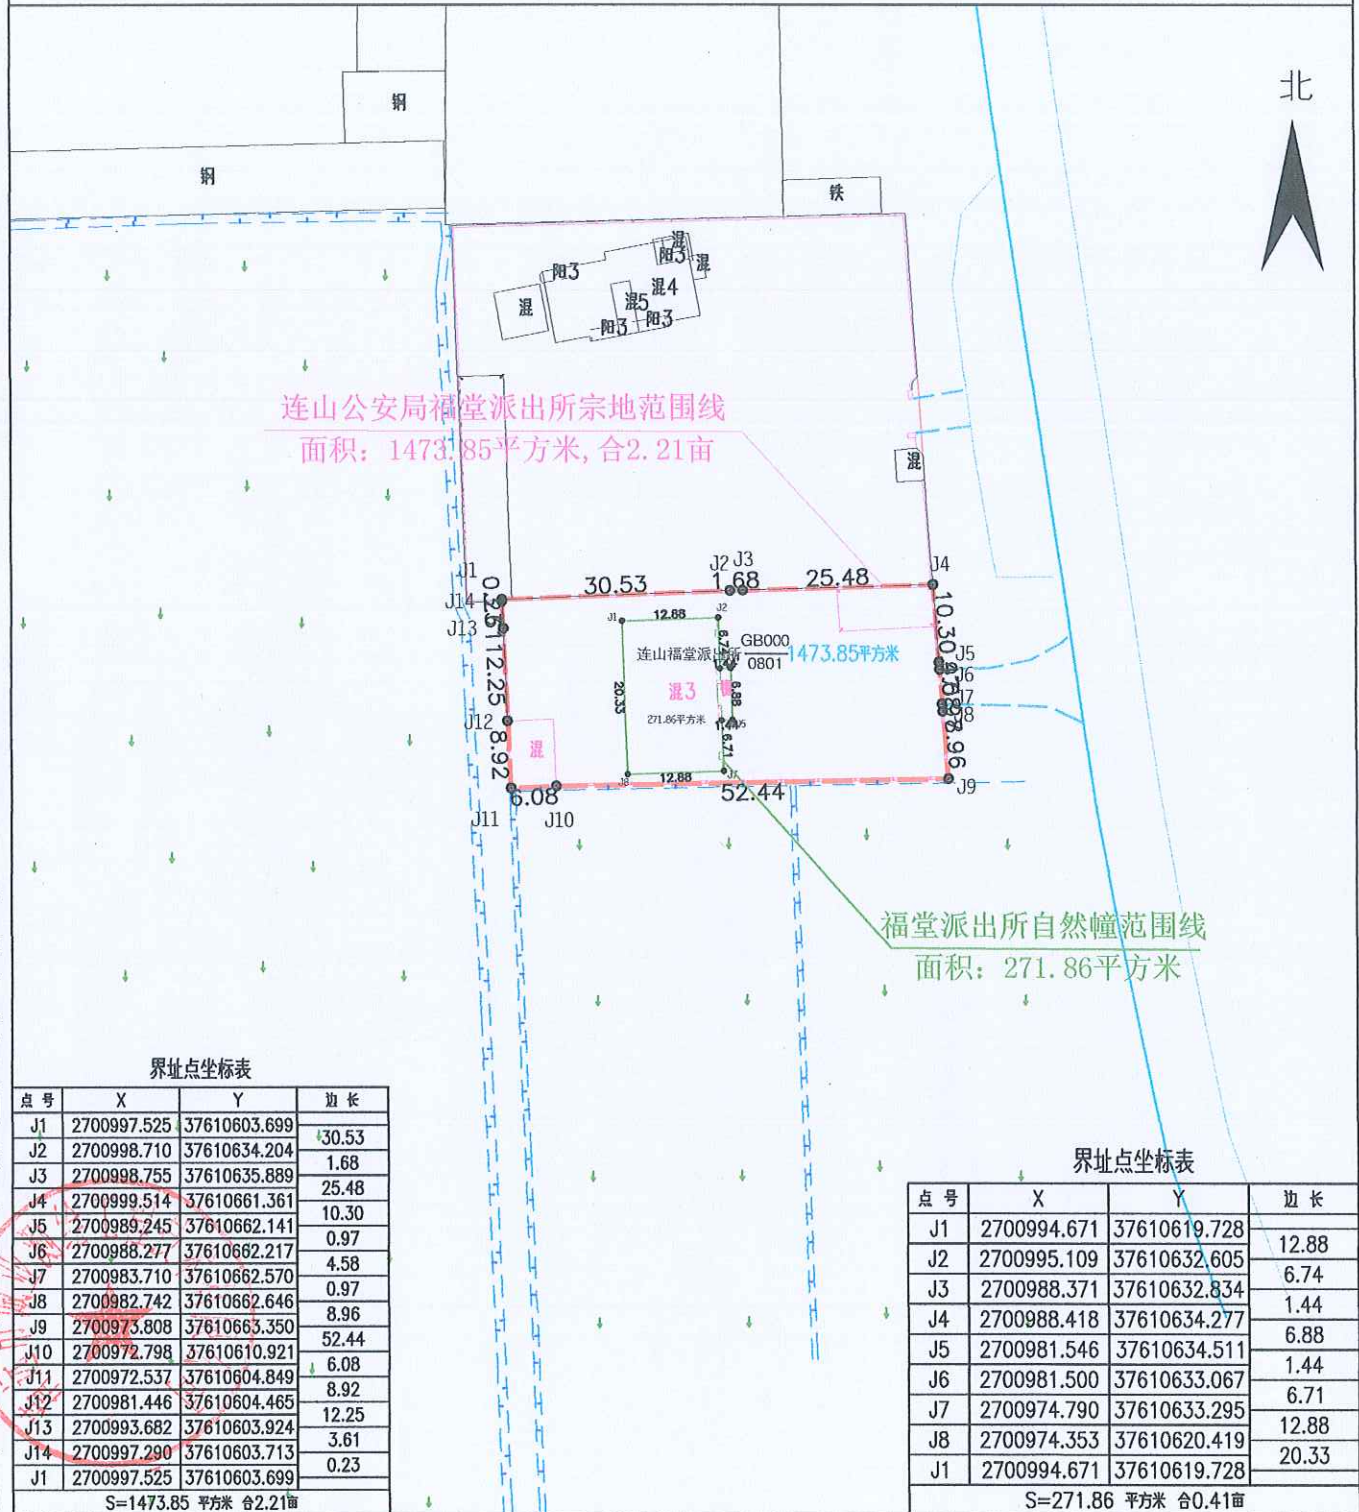

界址点坐标表

点号	X	Y	边长
J1	2700997.525	37610603.699	30.53
J2	2700998.710	37610634.204	1.68
J3	2700998.755	37610635.889	25.48
J4	2700999.514	37610661.361	10.30
J5	2700989.245	37610662.141	0.97
J6	2700988.277	37610662.217	4.58
J7	2700983.710	37610662.570	0.97
J8	2700982.742	37610662.646	8.96
J9	2700973.808	37610663.350	52.44
J10	2700972.798	37610610.921	6.08
J11	2700972.537	37610604.849	8.92
J12	2700981.446	37610604.465	12.25
J13	2700993.682	37610603.924	3.61
J14	2700997.290	37610603.713	0.23
J1	2700997.525	37610603.699	
S=1473.85 平方米 合2.21亩			

界址点坐标表

点号	X	Y	边长
J1	2700994.671	37610619.728	12.88
J2	2700995.109	37610632.605	6.74
J3	2700988.371	37610632.834	1.44
J4	2700988.418	37610634.277	6.88
J5	2700981.546	37610634.511	1.44
J6	2700981.500	37610633.067	6.71
J7	2700974.790	37610633.295	12.88
J8	2700974.353	37610620.419	20.33
J1	2700994.671	37610619.728	
S=271.86 平方米 合0.41亩			


清远市诚业测绘工程技术有限公司

2025年12月9日解析法测绘界址点 1:1000

制图日期: 2025年12月9日

审核日期: 2025年12月9日

2000国家大地坐标系 (中央子午线为111度00分)

绘图员: 
 审核员: 