

宗地、自然幢图

单位: m,m


宗地代码: 441825

土地权利人: 连山壮族瑶族自治县公安局

所在图幅号: 2701.00-37610.50

宗地面积: 3040.74 m²

自然幢面积: 206.66 m²

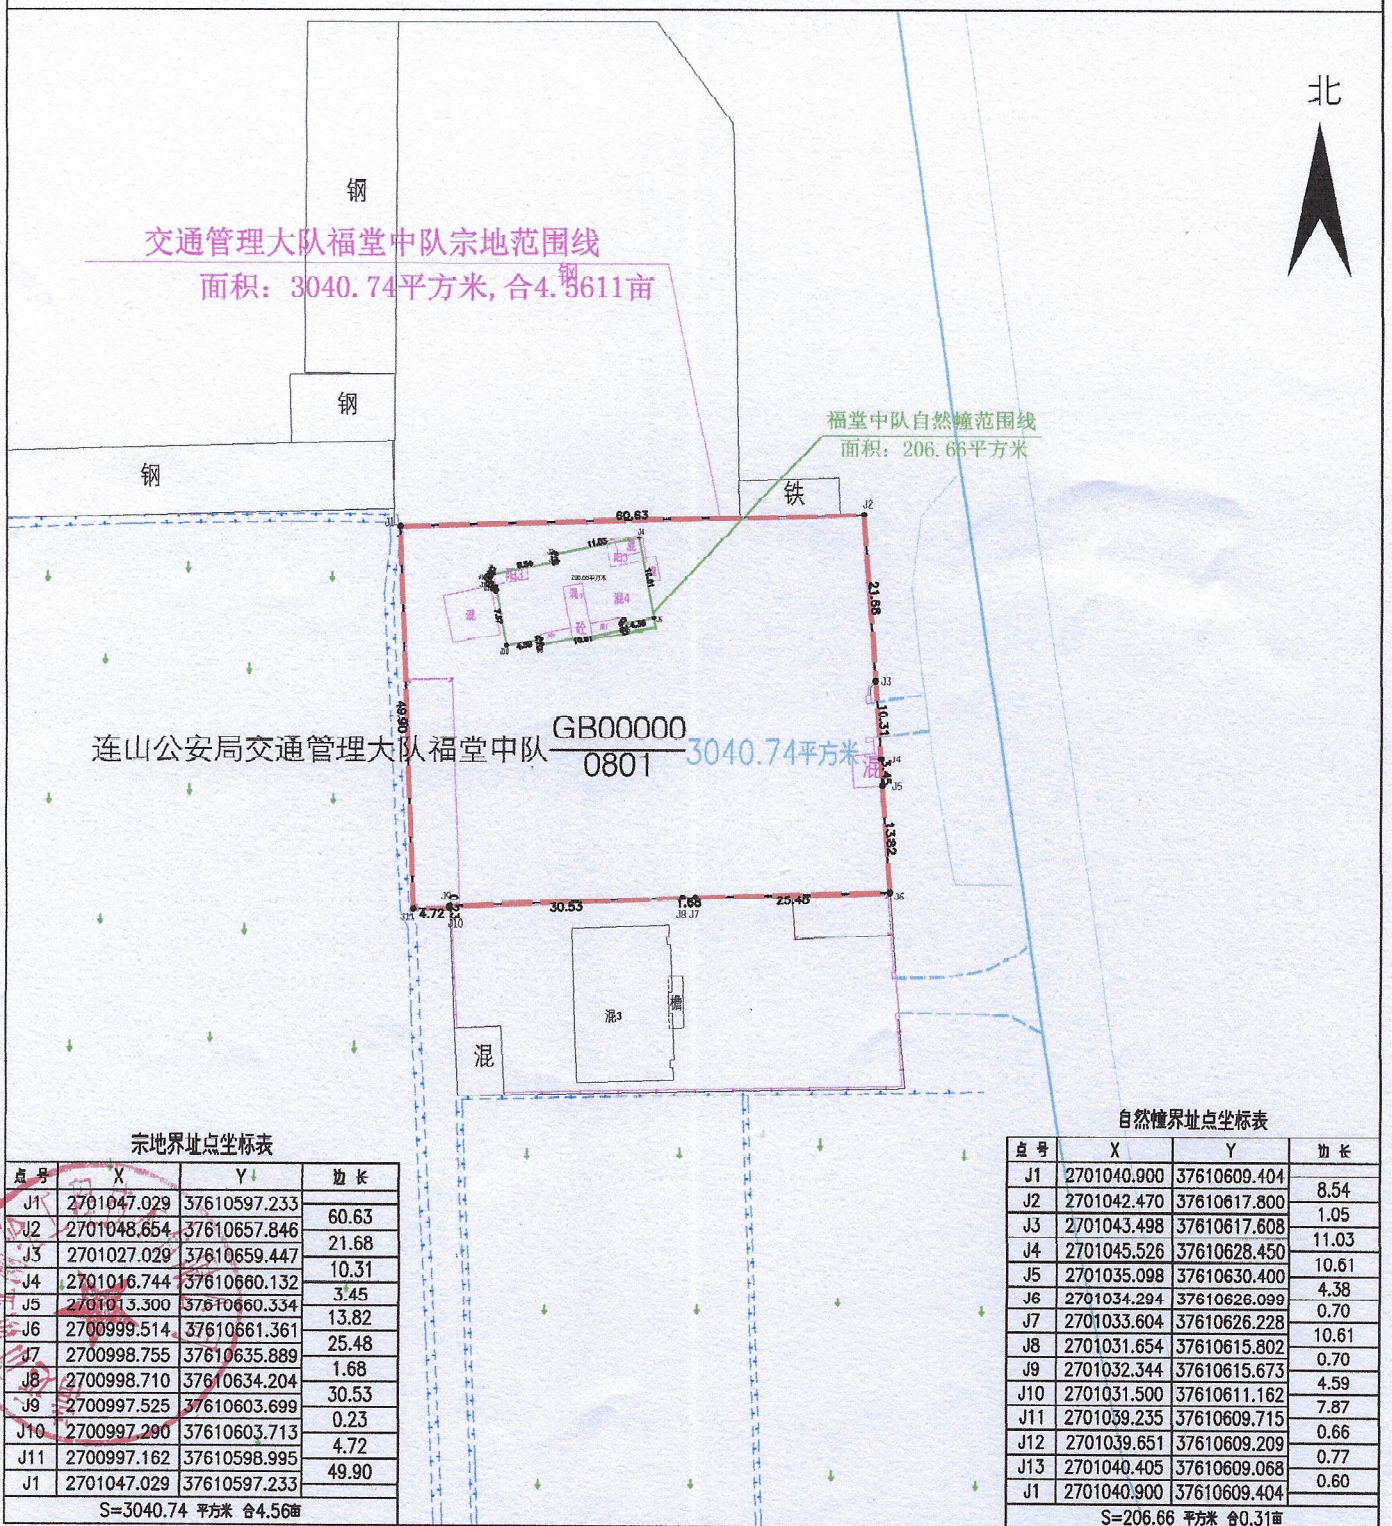

宗地界址点坐标表

点号	X	Y	边长
J1	2701047.029	37610597.233	
J2	2701048.654	37610657.846	60.63
J3	2701027.029	37610659.447	21.68
J4	2701016.744	37610660.132	10.31
J5	2701013.300	37610660.334	3.45
J6	2700999.514	37610661.361	13.82
J7	2700998.755	37610635.889	25.48
J8	2700998.710	37610634.204	1.68
J9	2700997.525	37610603.699	30.53
J10	2700997.290	37610603.713	0.23
J11	2700997.162	37610598.995	4.72
J1	2701047.029	37610597.233	49.90
S=3040.74 平方米 合4.56亩			

自然幢界址点坐标表

点号	X	Y	边长
J1	2701040.900	37610609.404	8.54
J2	2701042.470	37610617.800	1.05
J3	2701043.498	37610617.608	11.03
J4	2701045.526	37610628.450	10.61
J5	2701035.098	37610630.400	4.38
J6	2701034.294	37610626.099	0.70
J7	2701033.604	37610626.228	10.61
J8	2701031.654	37610615.802	0.70
J9	2701032.344	37610615.673	4.59
J10	2701031.500	37610611.162	7.87
J11	2701039.235	37610609.715	0.66
J12	2701039.651	37610609.209	0.77
J13	2701040.405	37610609.068	0.60
J1	2701040.900	37610609.404	
S=206.66 平方米 合0.31亩			


清远市诚业测绘工程技术有限公司

2025年12月9日解析法测绘界址点 1:1000

制图日期: 2025年12月9日

审核日期: 2025年12月9日

2000国家大地坐标系 (中央子午线为111度00分)

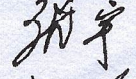绘图员: 

审核员: 