

# 宗地图

单位: m


宗地代码: 441825

土地权利人: 连山壮族瑶族自治县公安局

宗地面积: 161.91 m<sup>2</sup>

所在图幅号: 2716.50-37604.00

自然幢面积: 152.92m<sup>2</sup>

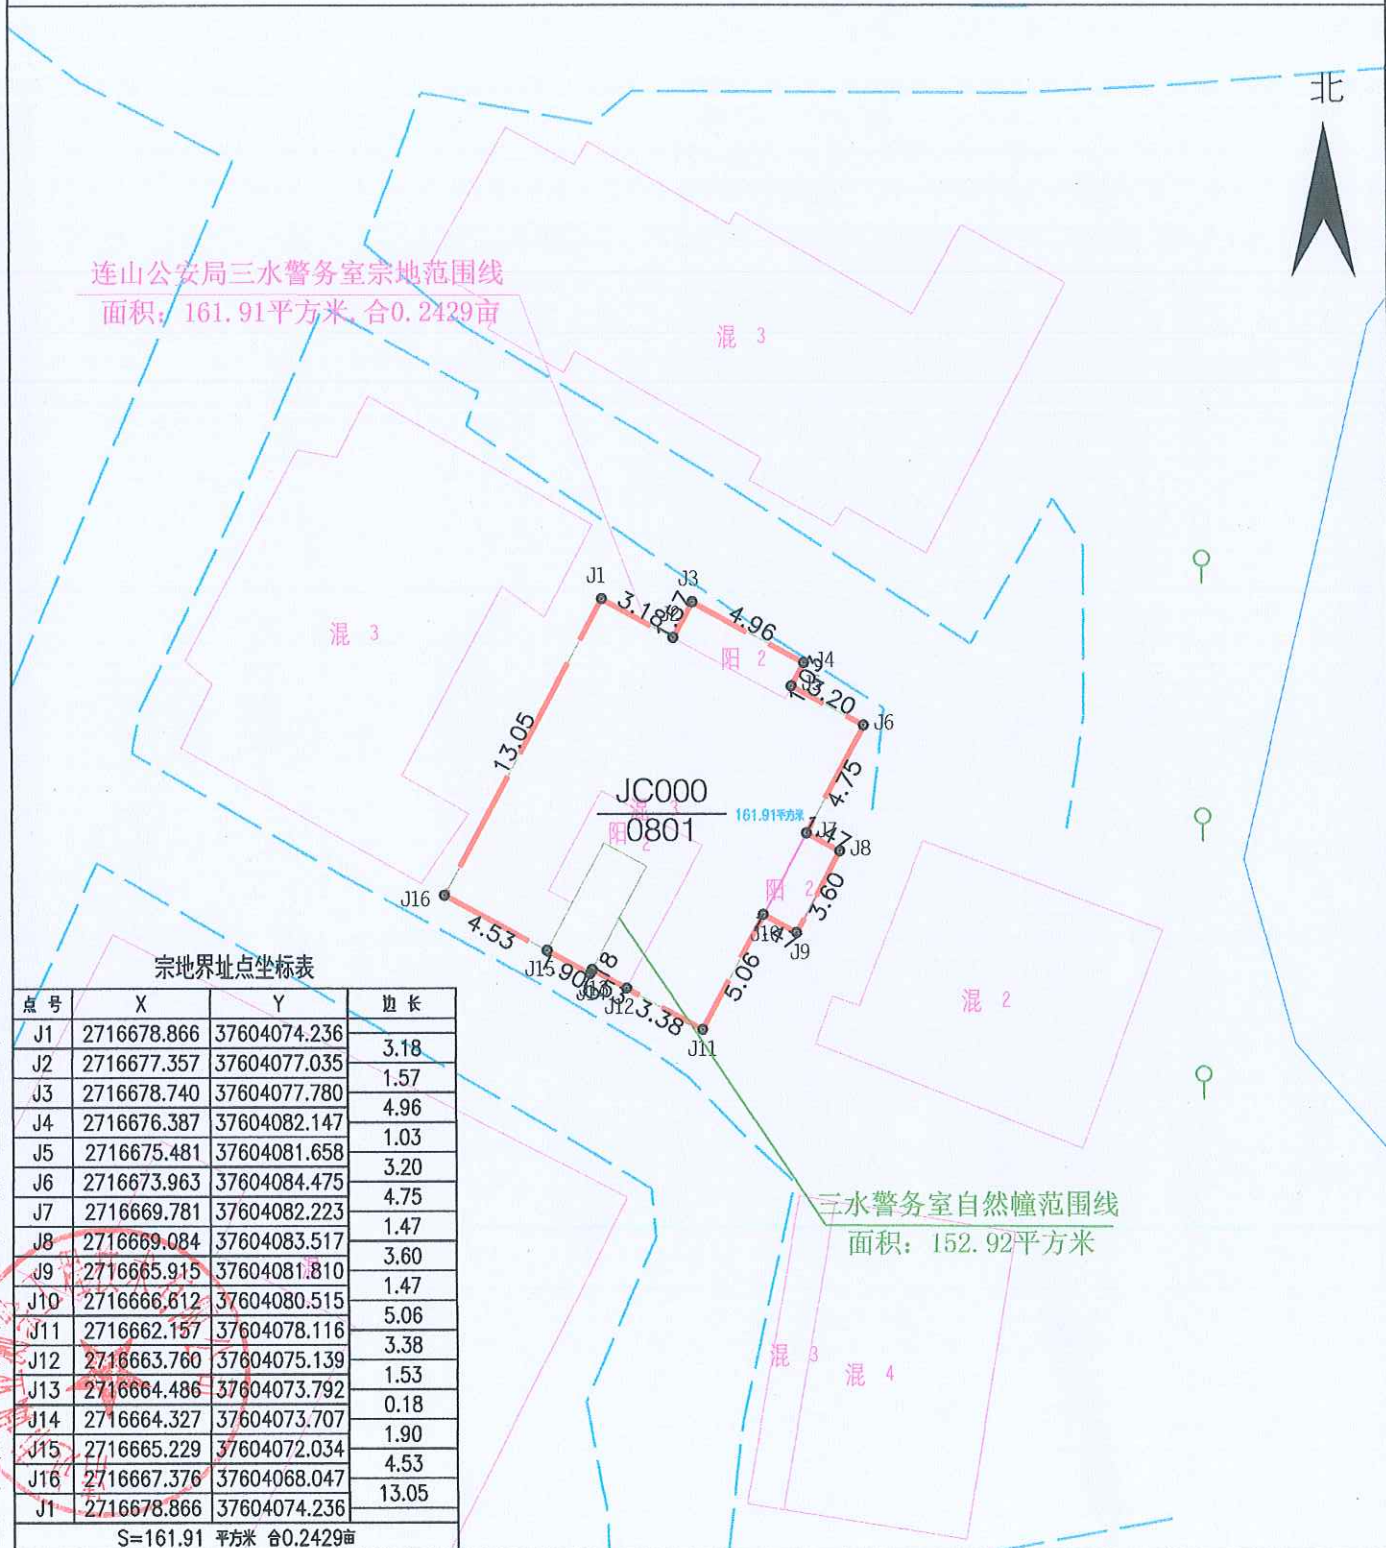

宗地界址点坐标表

点号	X	Y	边长
J1	2716678.866	37604074.236	3.18
J2	2716677.357	37604077.035	1.57
J3	2716678.740	37604077.780	4.96
J4	2716676.387	37604082.147	1.03
J5	2716675.481	37604081.658	3.20
J6	2716673.963	37604084.475	4.75
J7	2716669.781	37604082.223	1.47
J8	2716669.084	37604083.517	3.60
J9	2716665.915	37604081.810	1.47
J10	2716666.612	37604080.515	5.06
J11	2716662.157	37604078.116	3.38
J12	2716663.760	37604075.139	1.53
J13	2716664.486	37604073.792	0.18
J14	2716664.327	37604073.707	1.90
J15	2716665.229	37604072.034	4.53
J16	2716667.376	37604068.047	13.05
J1	2716678.866	37604074.236	

S=161.91 平方米 合0.2429亩

清远市诚业测绘工程技术有限公司

2025年12月9日解析法测绘界址点

1:300

制图日期: 2025年12月9日

绘图员: 张宇

审核日期: 2025年12月9日

审核员: 张宇

2000国家大地坐标系 (中央子午线为111度00分)