

宗地图

单位: m


宗地代码: 441825

土地权利人: 连山壮族瑶族自治县公安局

所在图幅号: 2730.25-37599.75

宗地面积: 465.75 m²

自然幢面积: 112.80 m²

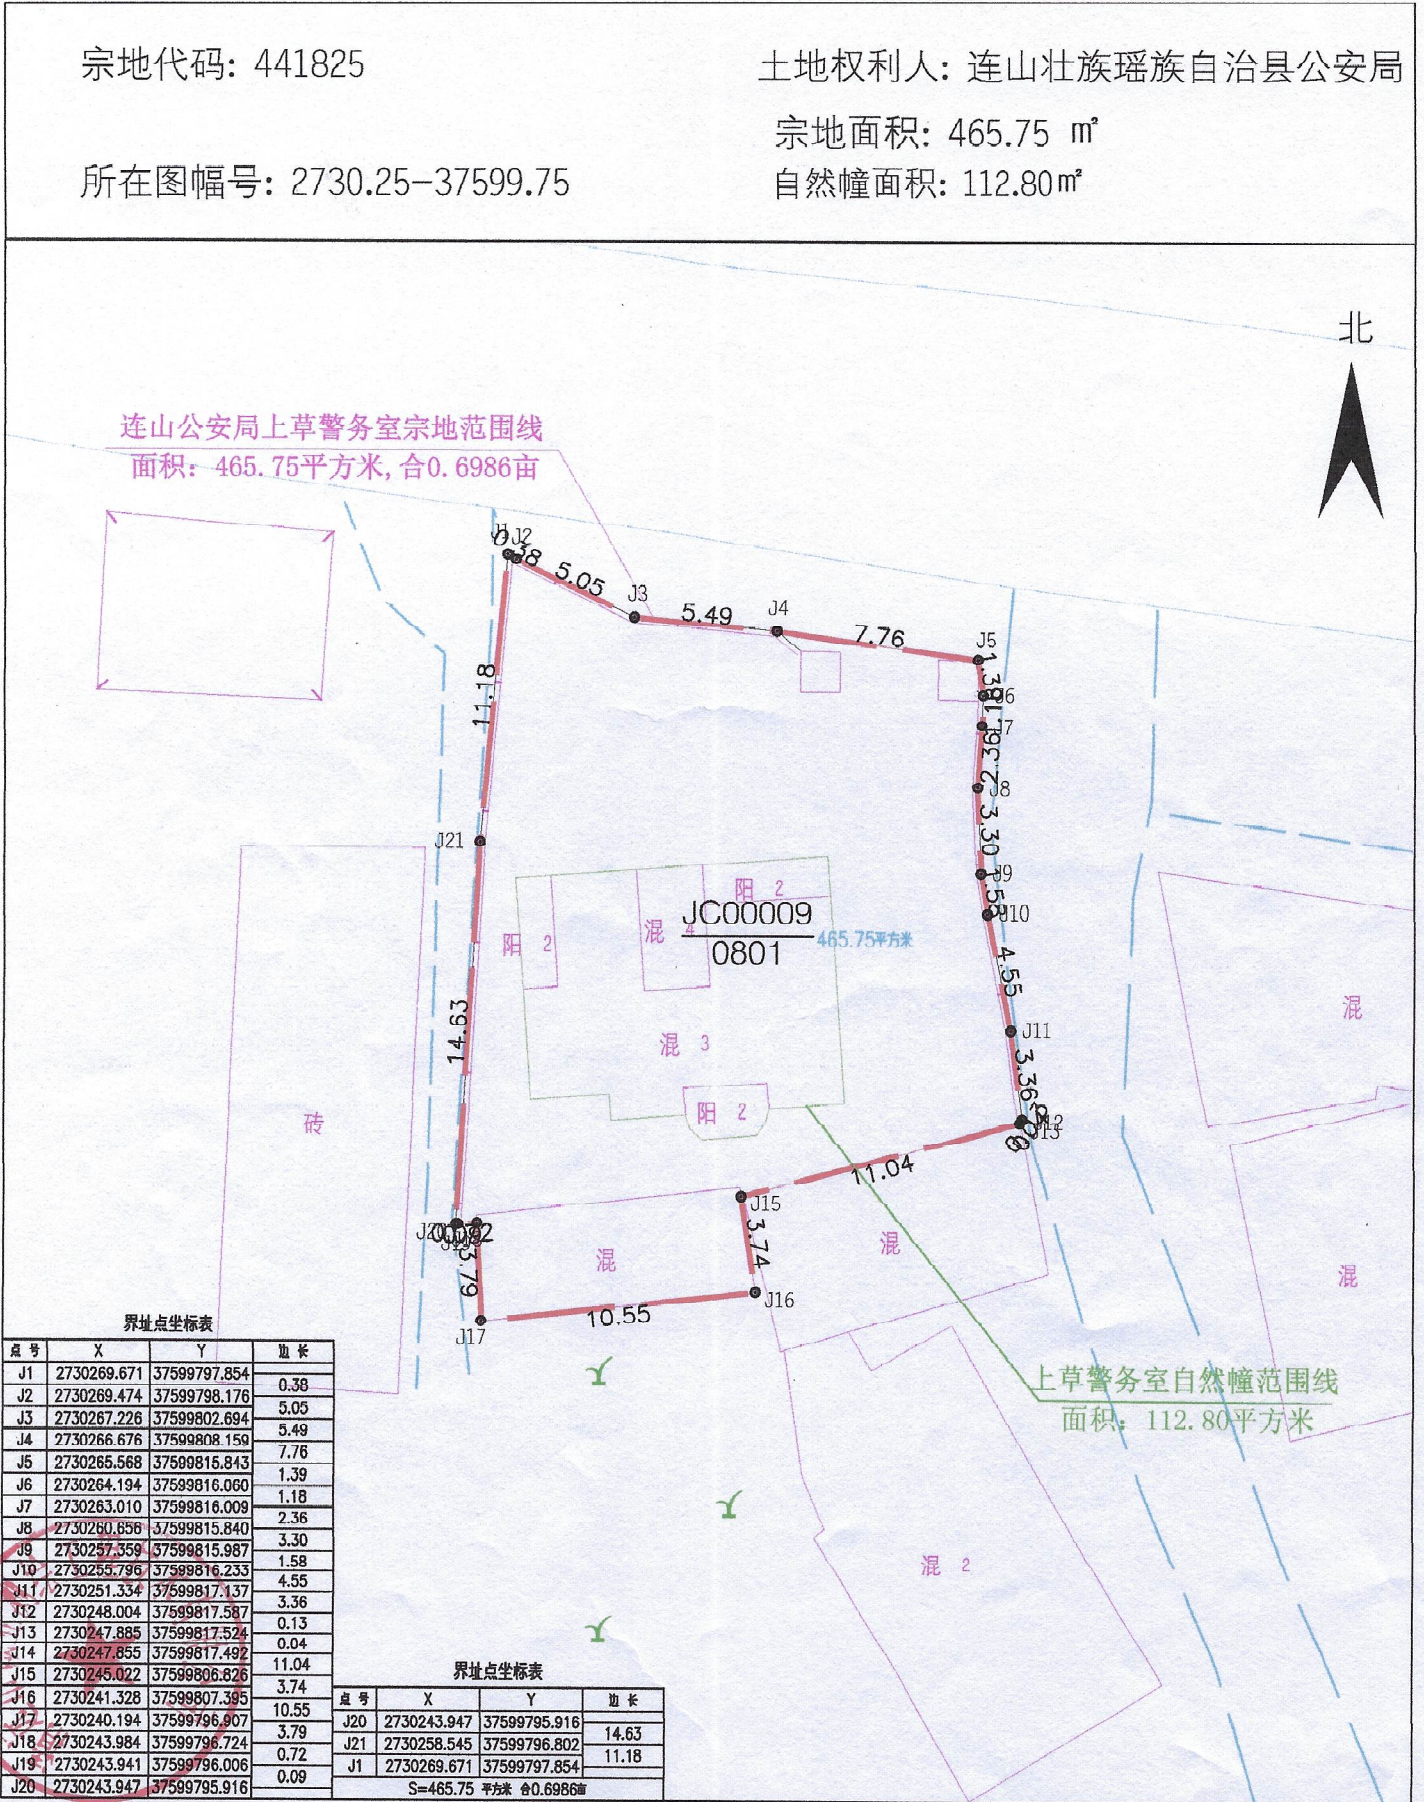

界址点坐标表


点号	X	Y	边长
J1	2730269.671	37599797.854	0.38
J2	2730269.474	37599798.176	5.05
J3	2730267.226	37599802.694	5.49
J4	2730266.676	37599808.159	7.76
J5	2730265.568	37599815.843	1.39
J6	2730264.194	37599816.060	1.18
J7	2730263.010	37599816.009	2.36
J8	2730260.856	37599815.840	3.30
J9	2730257.359	37599815.987	1.58
J10	2730255.796	37599816.233	4.55
J11	2730251.334	37599817.137	3.36
J12	2730248.004	37599817.587	0.13
J13	2730247.885	37599817.524	0.04
J14	2730247.855	37599817.492	11.04
J15	2730245.022	37599806.826	3.74
J16	2730241.328	37599807.395	10.55
J17	2730240.194	37599796.907	3.79
J18	2730243.984	37599796.724	0.72
J19	2730243.941	37599796.006	0.09
J20	2730243.947	37599795.916	

界址点坐标表

点号	X	Y	边长
J20	2730243.947	37599795.916	14.63
J21	2730258.545	37599796.802	11.18
J1	2730269.671	37599797.854	
S=465.75 平方米 合0.6986亩			

清远市诚业测绘工程有限公司

2025年12月9日解析法测绘界址点 1:300
 制图日期: 2025年12月9日
 审核日期: 2025年12月9日
 2000国家大地坐标系(中央子午线为111度00分)

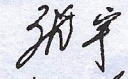绘图员: 
 审核员: 