

宗 地 图


单位: m.m²

宗地代码:

土地权利人: 连山壮族瑶族自治县教育局
(太保镇学校项目地块二)

所在图幅号: 2732.80-37619.00

宗地面积: 1309.73

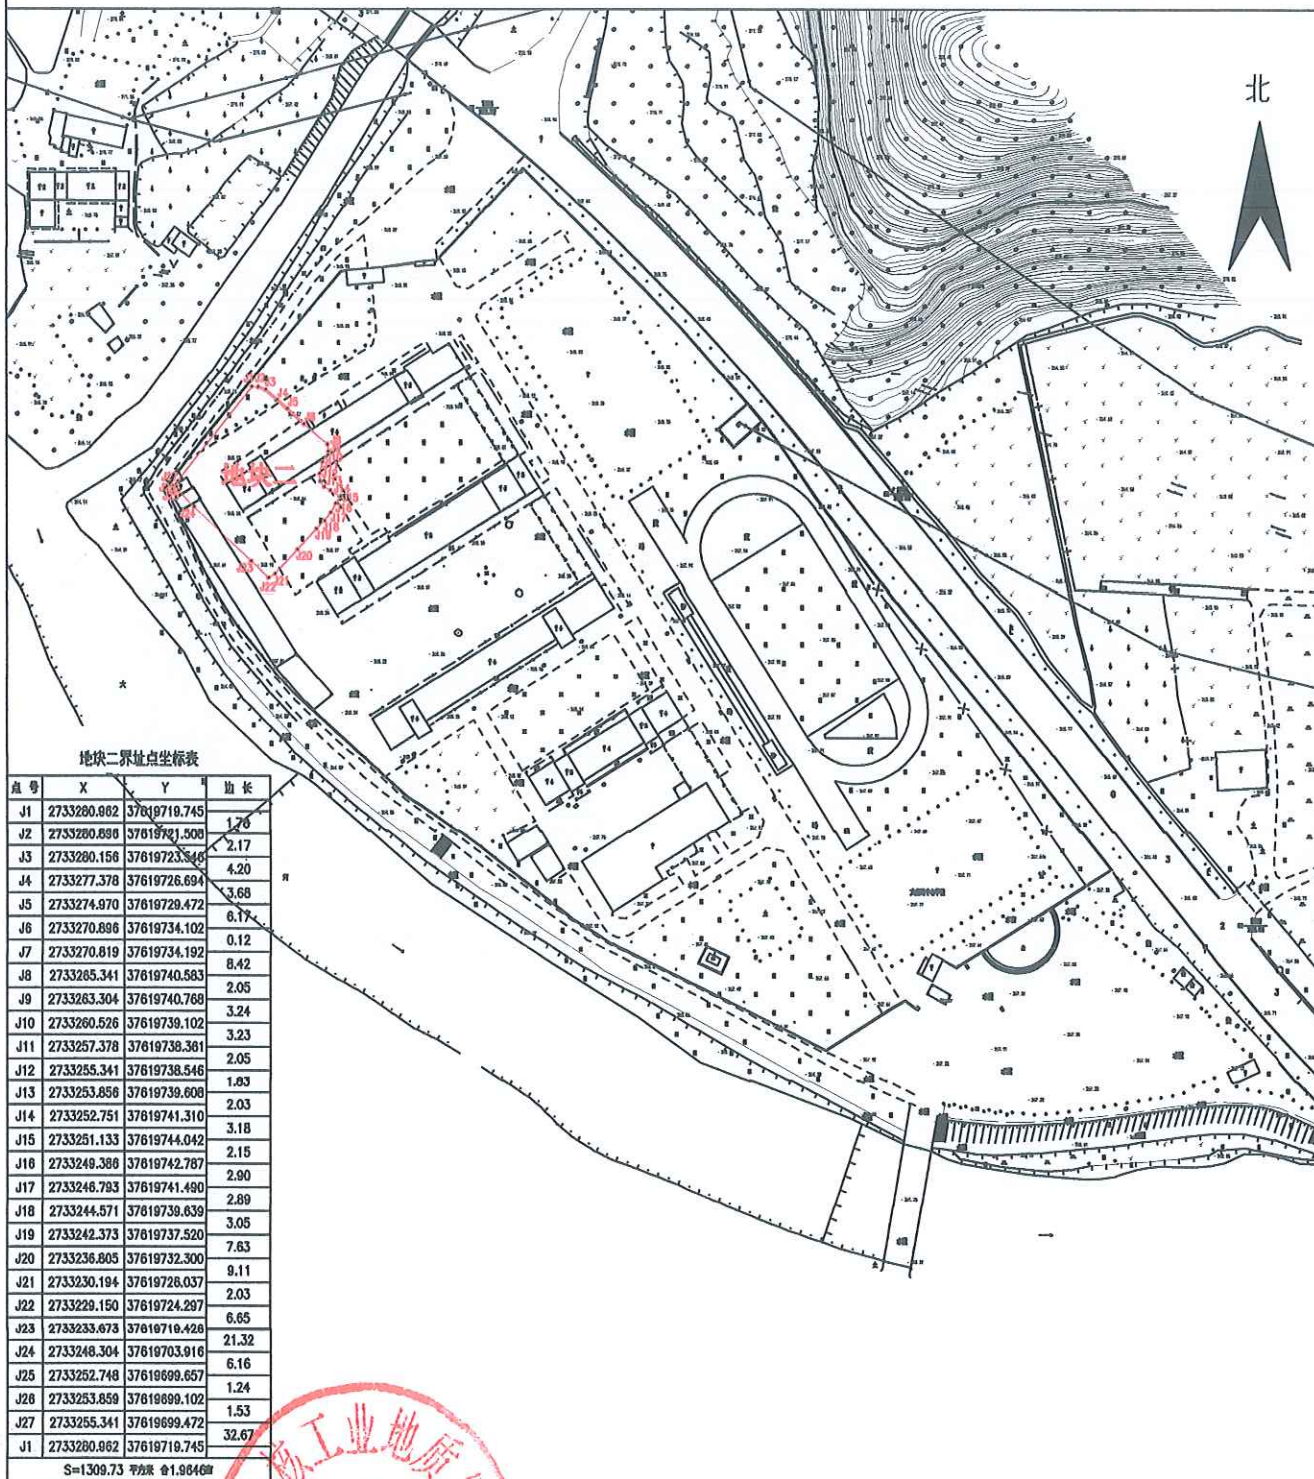

广东省核工业地质局测绘院

2024年5月解析法测绘界址点

制图日期: 2024年5月27日

审核日期: 2024年5月27日

2000国家大地坐标系

1:500

绘图员: 覃清 杨仕昆

审核员: 蒋仕