

宗地图


单位: m.m²

权利人: 连山壮族瑶族自治县小三江中心小学

宗地面积: 5584.65

宗地编号:

地籍图号: 2718.40-37609.00

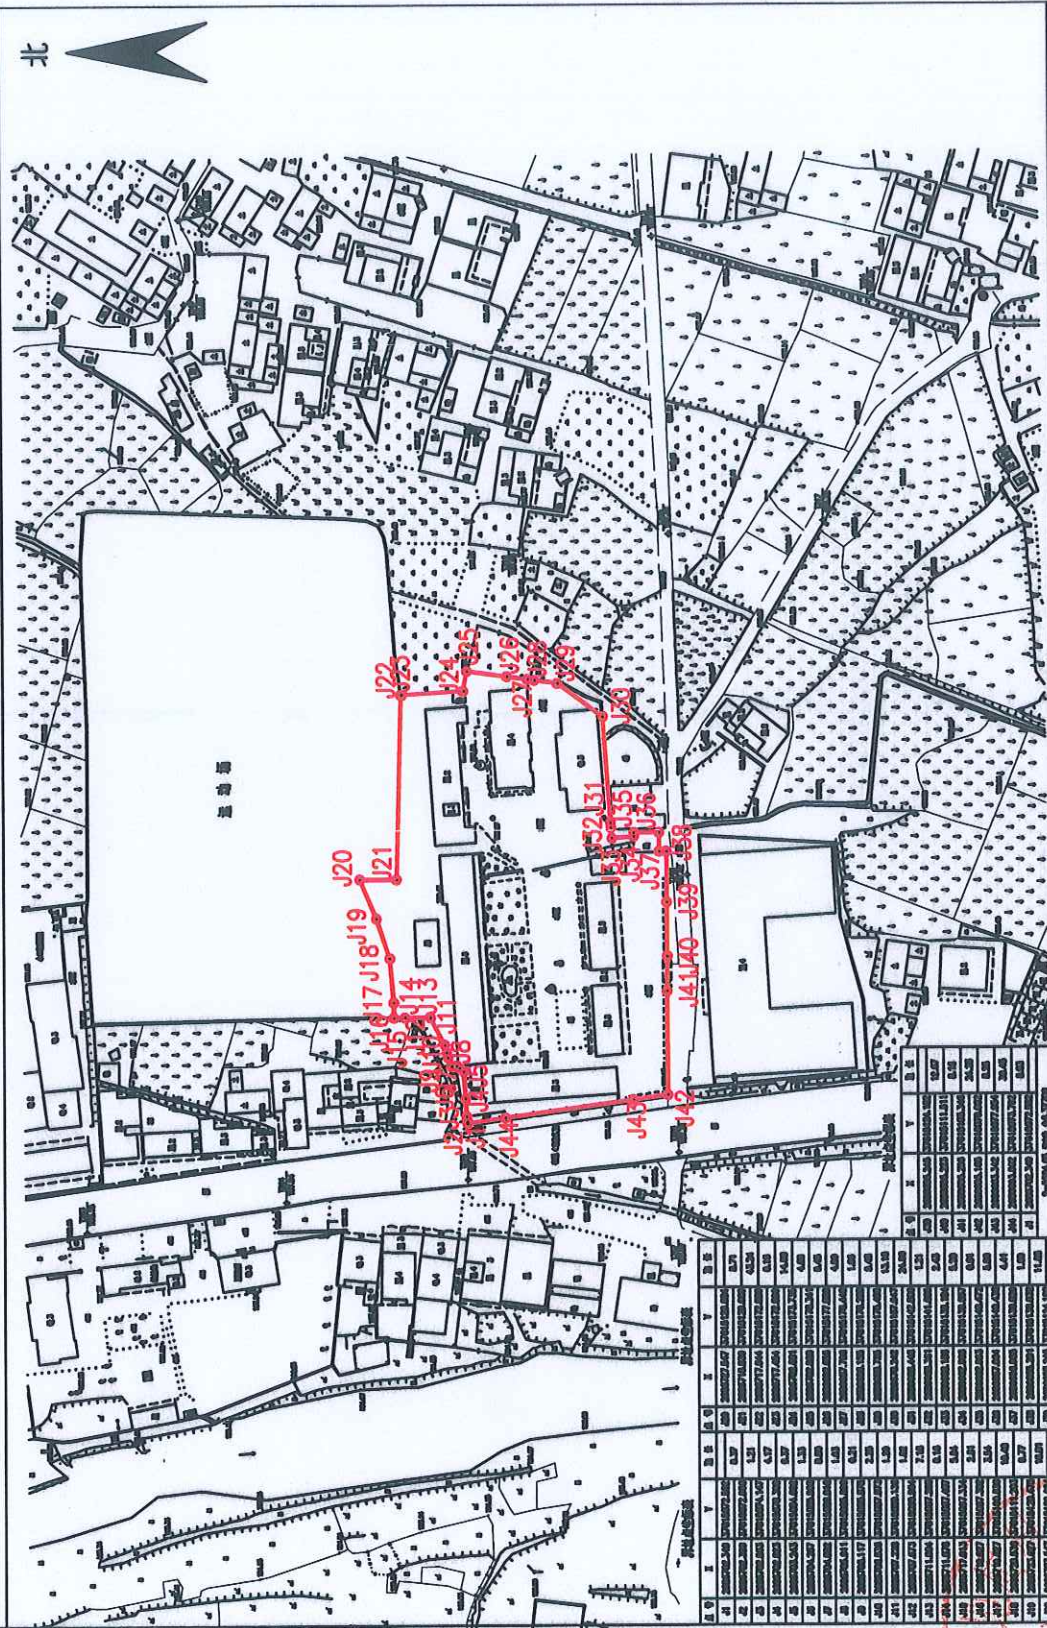

绘图员: 覃清 杨仕昆

审核员: 蒋仕

1:2000

2024年6月解析法测绘界址点

制图日期: 2024年6月5日

审核日期: 2024年6月5日

2000国家大地坐标系

广东省核工业地质局测绘院