


宗 地 图

宗地代码：

土地权利人：连山壮族瑶族自治县小三江镇中心幼儿园

所在图幅号：2686.40-37615.00

宗地面积：2003.60

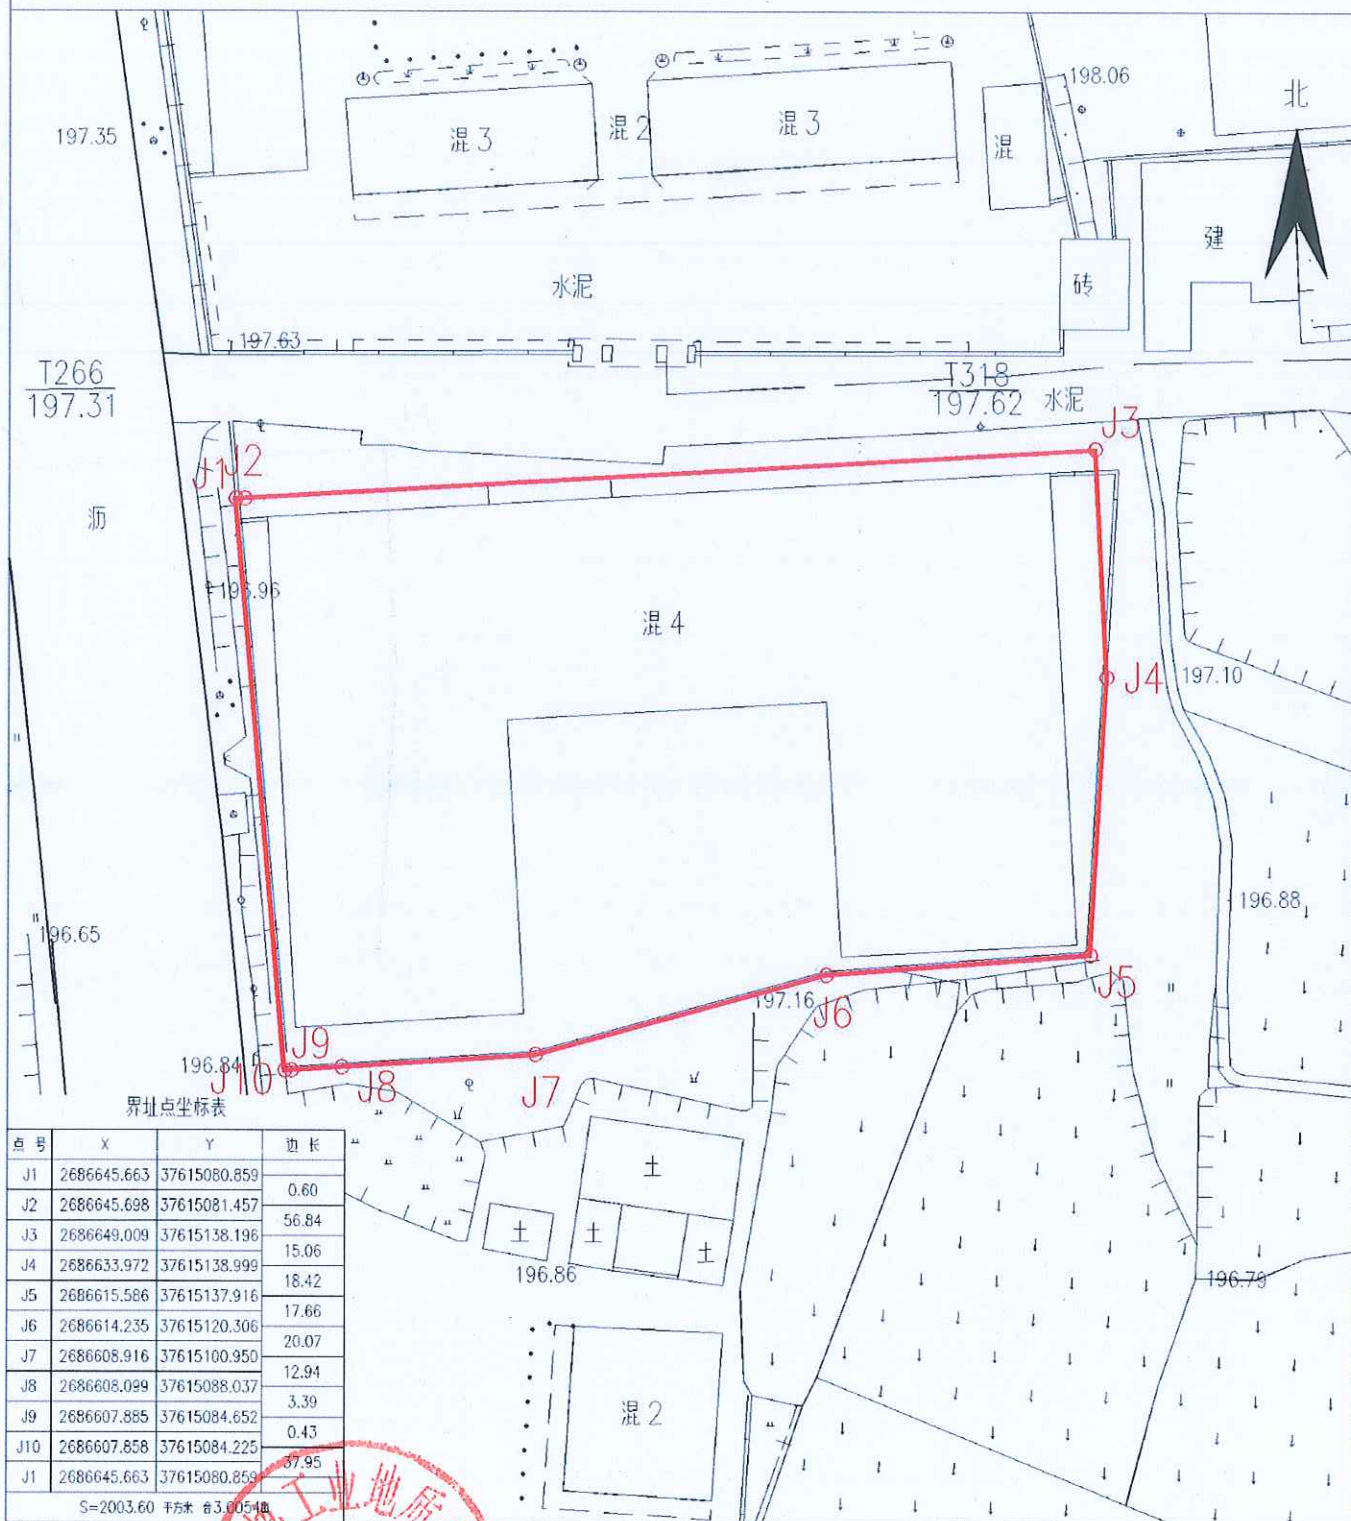

界址点坐标表

点号	X	Y	边长
J1	2686645.663	37615080.859	0.60
J2	2686645.698	37615081.457	56.84
J3	2686649.009	37615138.196	15.06
J4	2686633.972	37615138.999	18.42
J5	2686615.586	37615137.916	17.66
J6	2686614.235	37615120.306	20.07
J7	2686608.916	37615100.950	12.94
J8	2686608.029	37615088.037	3.39
J9	2686607.885	37615084.652	0.43
J10	2686607.858	37615084.225	37.95
J1	2686645.663	37615080.859	

S=2003.60 平方米 图3.0054

2023年4月解标法测绘界址点

制图日期：2023年4月10日

审核日期：2023年4月10日

2000国家大地坐标系

1:500

绘图员：覃清 杨仕昆

审核员：蒋仕