


宗地图

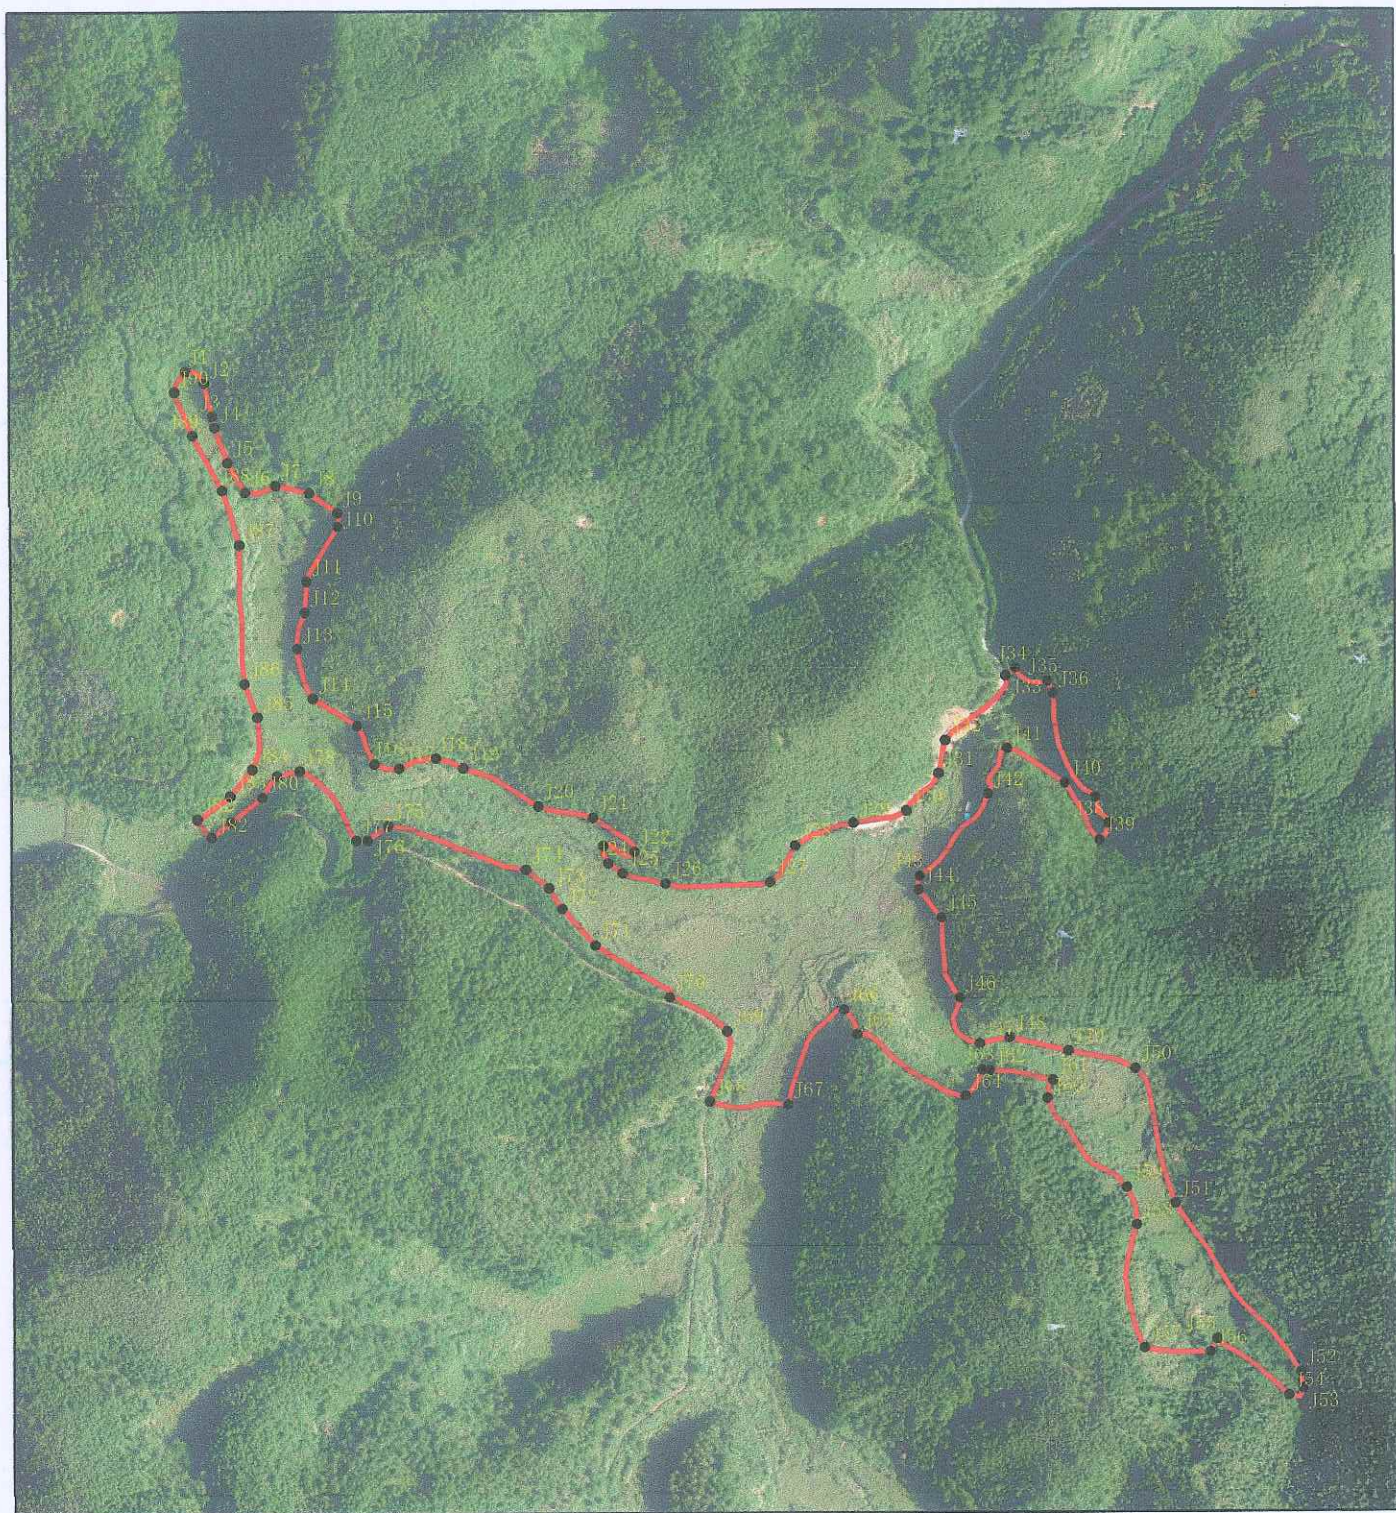

宗地面积：103680平方米

地图比例：1:6000

绘图员：黎声林

绘图日期：2025年8月13日