


单位: $\text{m} \cdot \text{m}^2$

土地权利人:连山壮族瑶族自治县民政和
退役军人事务局

宗地面积: 6925.98

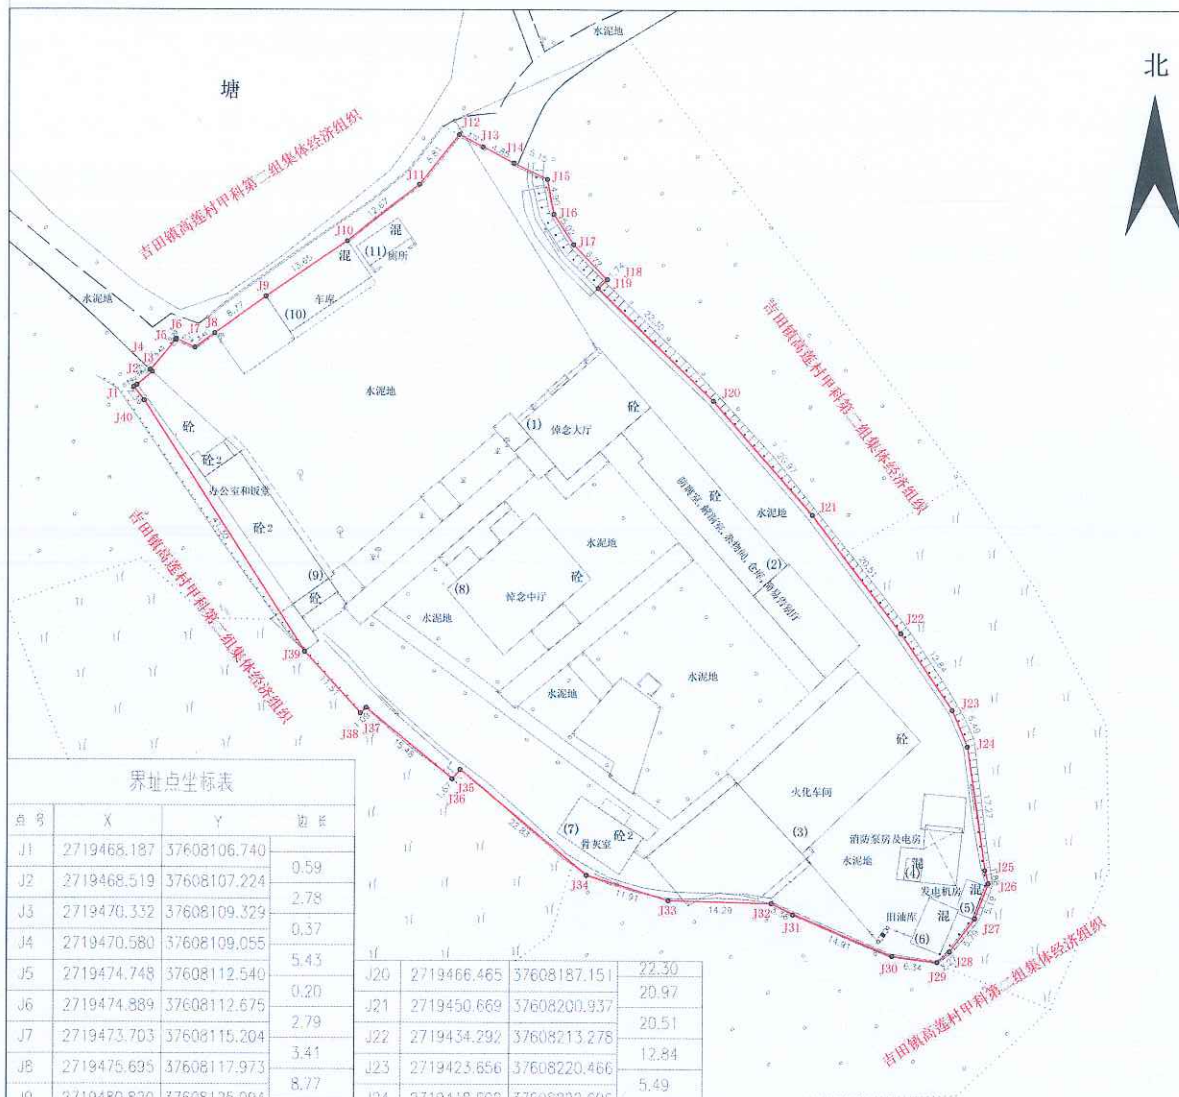

点号	X	Y	边长
J1	2719465.187	37608106.740	0.59
J2	2719468.519	37608107.224	2.78
J3	2719470.332	37608109.329	0.37
J4	2719470.580	37608109.055	5.43
J5	2719474.748	37608112.540	0.20
J6	2719474.889	37608112.675	2.79
J7	2719473.703	37608115.204	3.41
J8	2719475.635	37608117.973	8.77
J9	2719480.820	37608125.094	13.65
J10	2719488.495	37608136.380	12.66
J11	2719496.316	37608146.341	8.81
J12	2719503.209	37608151.821	3.72
J13	2719501.504	37608155.127	4.85
J14	2719499.264	37608159.426	5.15
J15	2719497.026	37608164.062	4.90
J16	2719492.214	37608164.971	5.02
J17	2719488.024	37608167.730	6.72
J18	2719483.190	37608172.401	1.74
J19	2719481.991	37608171.144	23.50

J20	2719466.465	37608187.151	22.30
J21	2719450.669	37608200.937	20.97
J22	2719434.292	37608213.278	20.51
J23	2719423.856	37608220.466	12.84
J24	2719418.602	37608222.606	5.49
J25	2719401.514	37608225.116	17.27
J26	2719399.685	37608225.562	1.88
J27	2719394.828	37608223.729	5.19
J28	2719390.228	37608220.211	5.79
J29	2719388.755	37608218.486	2.27
J30	2719389.609	37608212.203	6.34
J31	2719395.332	37608198.431	14.91
J32	2719396.888	37608195.455	3.36
J33	2719397.265	37608181.174	14.29
J34	2719400.729	37608169.779	11.81

J35	2719415.315	37608152.210	22.83
J36	2719414.045	37608151.126	1.67
J37	2719423.892	37608139.180	15.48
J38	2719423.144	37608138.385	1.09
J39	2719431.657	37608130.633	5.19
J40	2719466.344	37608108.211	7.79
S=6925.987方米 合10.3890亩			

 $S = 6925.98 \text{ 元}$ 5类 8.10 3890元

1:900

绘图员 肖凯

审核员：徐奎

2000国家大地坐标系(中央子午线111度)

华永(湖南)勘测设计有限公司



连山壮族瑶族自治县殡仪馆1栋自然幢图

自然幢号: F0001

单位: m. m²

宗地代码:

土地权利人: 连山壮族瑶族自治县民政和
退役军人事务局

所在图幅号: 2719.50-37608.00

自然幢面积: 171.92



华永(湖南)勘测设计有限公司

2026年6月5日解析法测绘界址点
制图日期: 2026年6月5日
审核日期: 2026年6月5日
2000国家大地坐标系(中央子午线 112度)



绘图员: 肖凯

审核员: 徐奎

连山壮族瑶族自治县殡仪馆2栋自然幢图

自然幢号: F0002

单位: m. m²


宗地代码:

土地权利人: 连山壮族瑶族自治县民政和
退役军人事务局

所在图幅号: 2719.50-37608.00

自然幢面积: 314.22

连山壮族瑶族自治县民政和退役军人事务局
用地面积: 6925.98

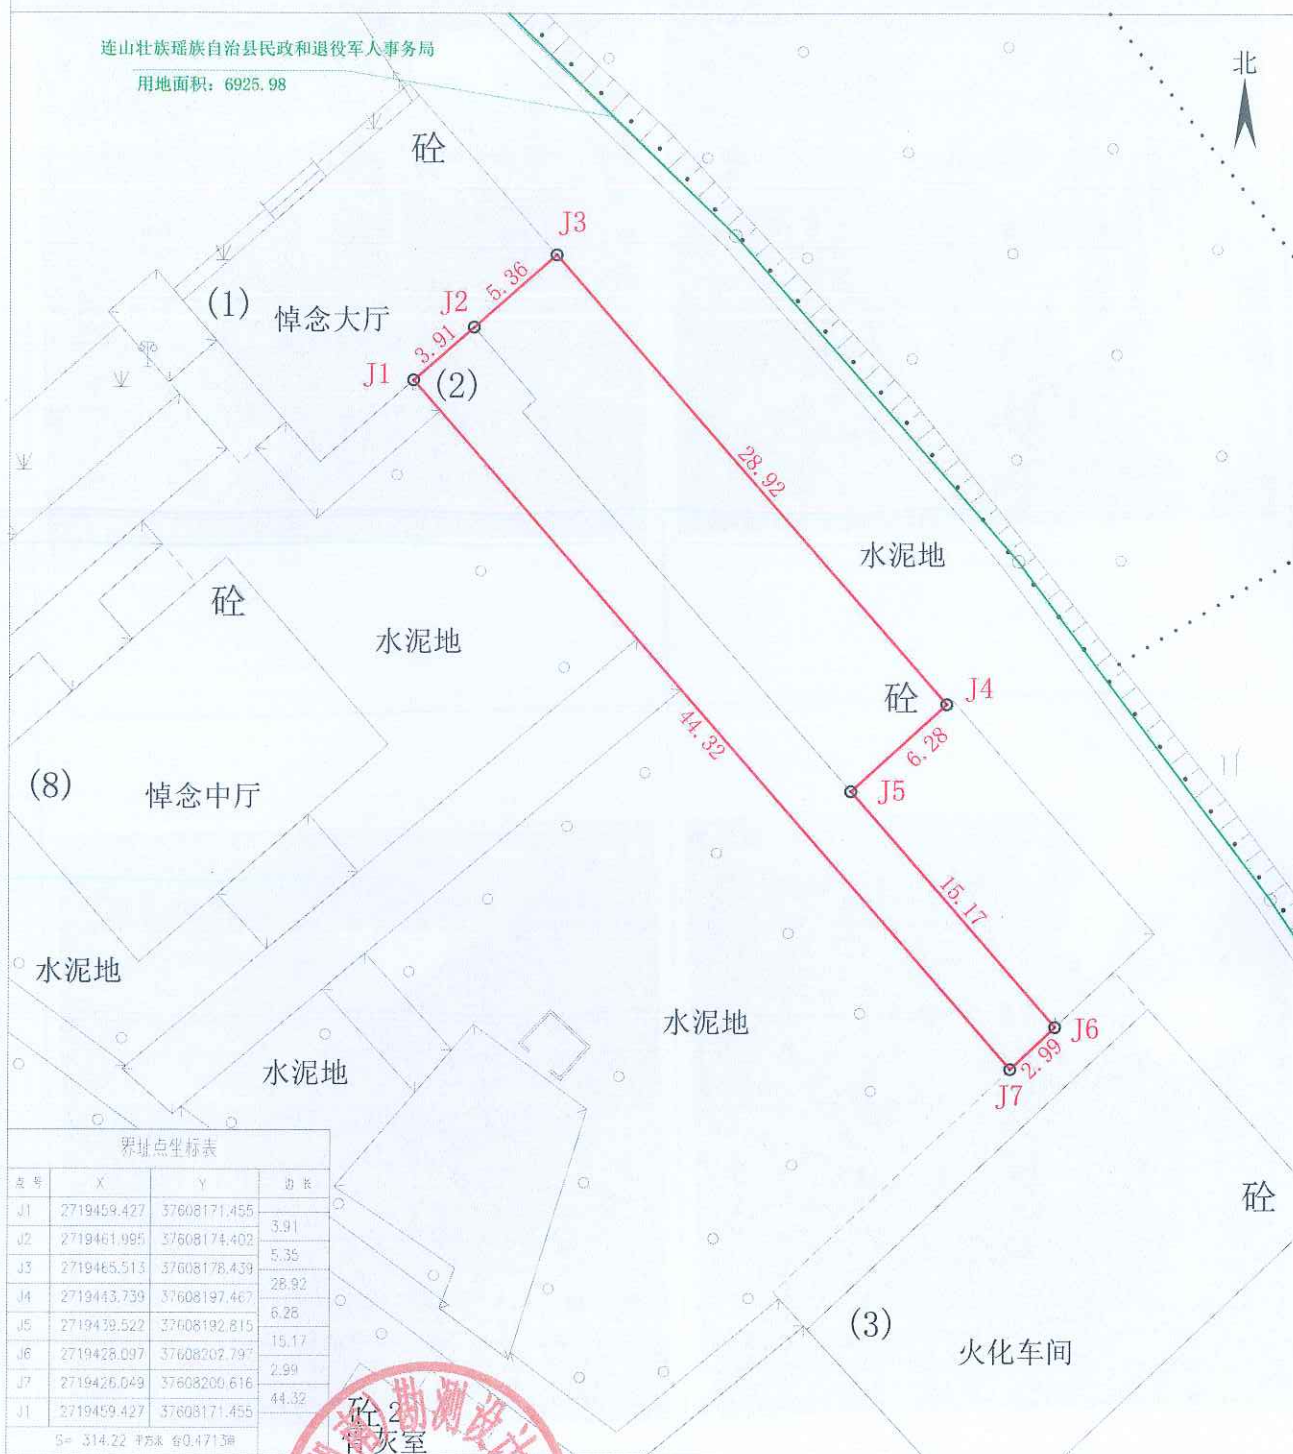

华永(湖南)勘测设计有限公司

2026年6月5日解析法测会界址点

制图日期: 2026年6月5日

审核日期: 2026年6月5日

2000国家大地坐标系(中央子午线111度)

1:300

绘图员: 肖凯

审核员: 徐奎



连山壮族瑶族自治县殡仪馆3栋自然幢图

自然幢号: F0003


单位: m. m²

宗地代码:

土地权利人: 连山壮族瑶族自治县民政和
退役军人事务局

所在图幅号: 2719.50-37608.00

自然幢面积: 352.10

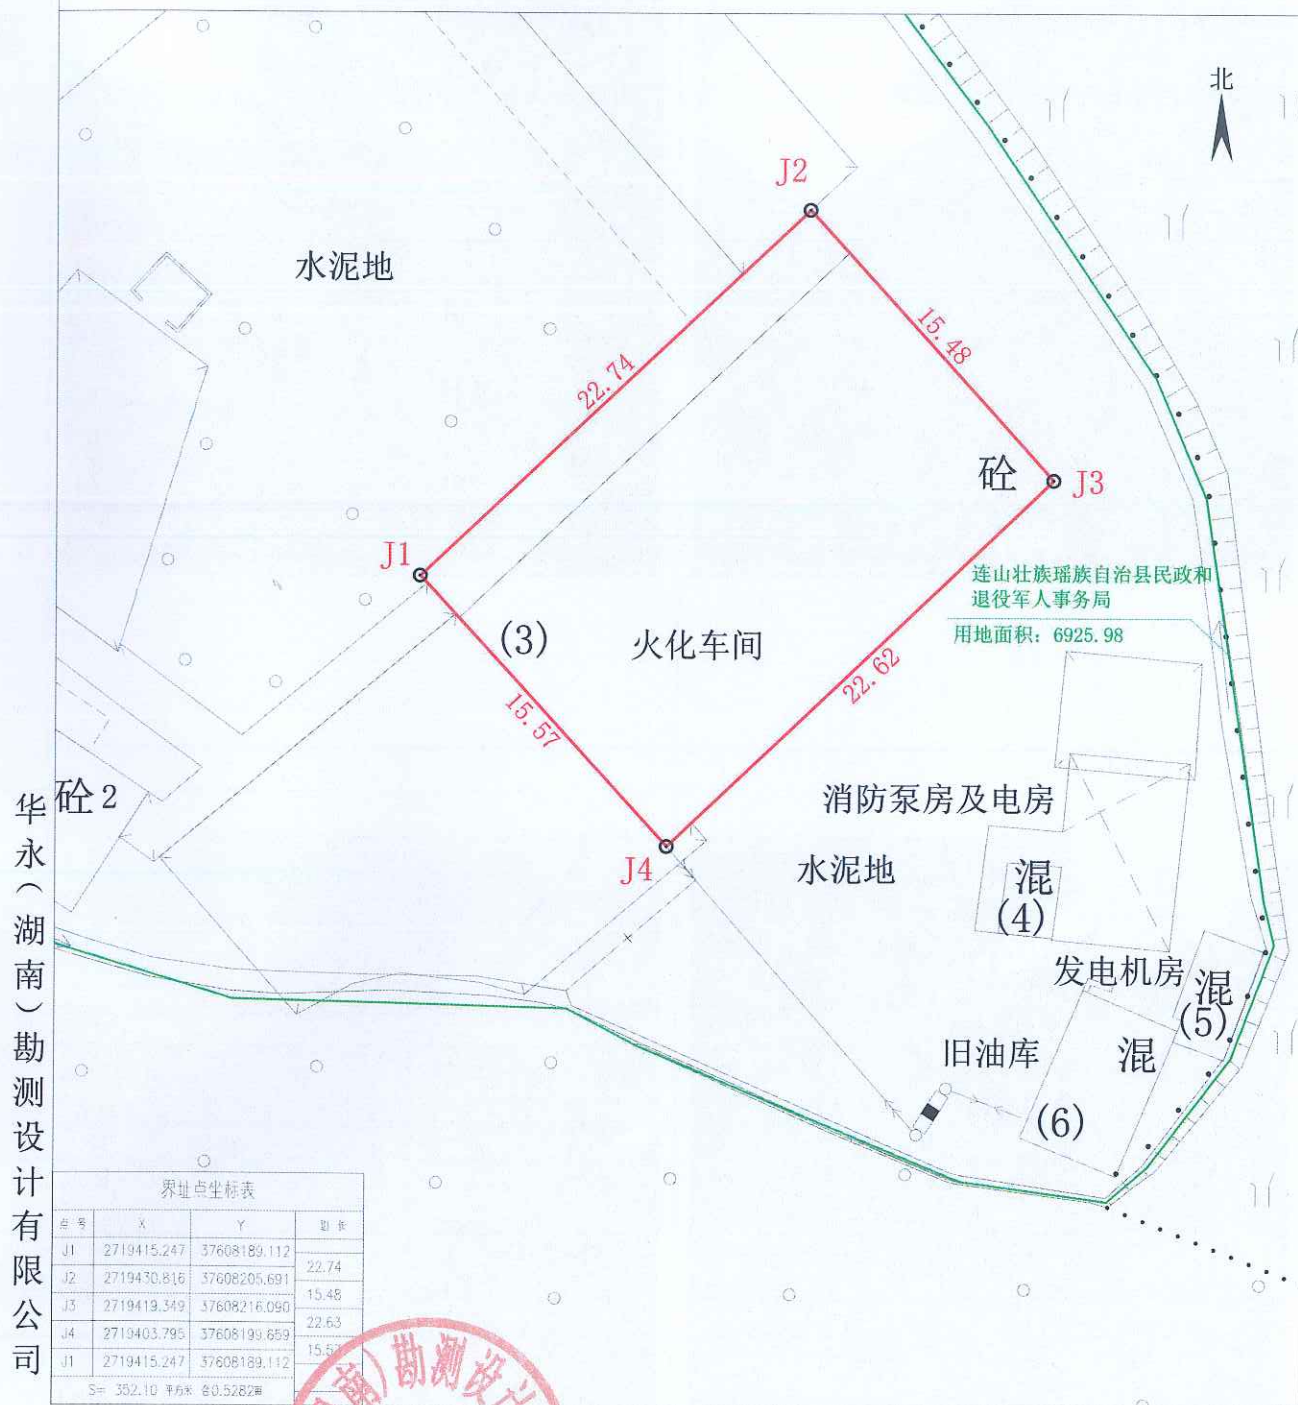

2026年6月5日解析法测绘界址点

制图日期: 2026年6月5日

审核日期: 2026年6月5日

2000国家大地坐标系(中央子午线111度)

1:300

绘图员: 肖凯

审核员: 徐奎

连山壮族瑶族自治县殡仪馆4栋自然幢图

自然幢号: F0004

单位: m.m²

宗地代码:

土地权利人: 连山壮族瑶族自治县民政和
退役军人事务局

所在图幅号: 2719.50-37608.00

自然幢面积: 7.05



华永(湖南)勘测设计有限公司

2026年6月5日解析法测绘界址点
制图日期: 2026年6月5日
审核日期: 2026年6月5日
2000国家大地坐标系(中央子午线111°E)

1:200

绘图员: 肖凯

审核员: 徐奎

连山壮族瑶族自治县殡仪馆5栋自然幢图

自然幢号: F0005

单位: m.m²

宗地代码:

土地权利人: 连山壮族瑶族自治县民政和
退役军人事务局

所在图幅号: 2719.50-37608.00

自然幢面积: 12.69



2026年6月5日解析法测绘界址点

制图日期: 2026年6月5日

审核日期: 2026年6月5日

2000国家大地坐标系(中央子午线111度)

1:200

绘图员: 肖凯

审核员: 徐奎

连山壮族瑶族自治县殡仪馆6栋自然幢图

自然幢号: F0006


单位: m.m²

宗地代码:

土地权利人: 连山壮族瑶族自治县民政和
退役军人事务局

所在图幅号: 2719.50-37608.00

自然幢面积: 29.80

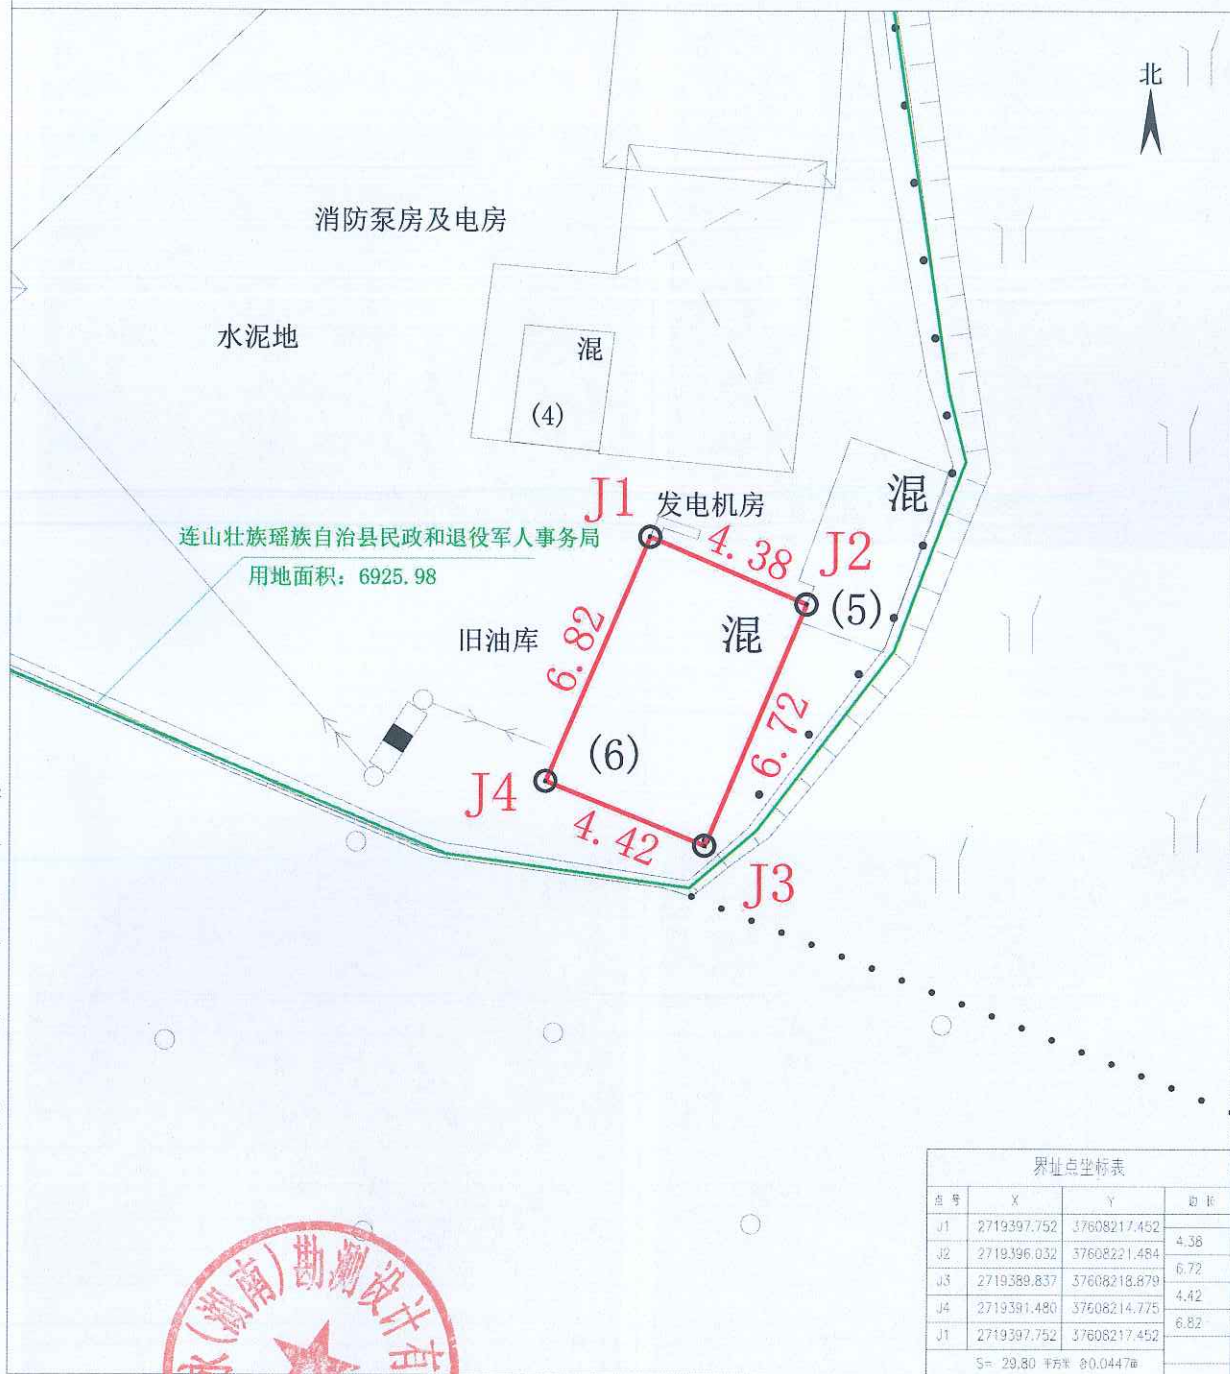

华永(湖南)勘测设计有限公司

2026年6月5日解析法测绘界址点
制图日期: 2026年6月5日
审核日期: 2026年6月5日
2000国家大地坐标系(中央子午线111度)

1:200

绘图员: 肖凯

审核员: 徐奎

连山壮族瑶族自治县殡仪馆7栋自然幢图

自然幢号: F0007

单位: m. m²


宗地代码:

土地权利人: 连山壮族瑶族自治县民政和
退役军人事务局

所在图幅号: 2719.50-37608.00

自然幢面积: 69.60

连山壮族瑶族自治县民政和退役军人事务局
用地面积: 6925.98

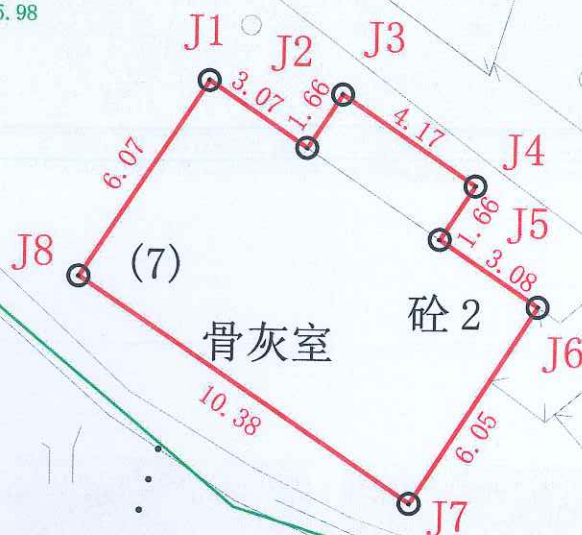

界址点坐标表

点号	X	Y	边长
J1	2719411.708	37608169.005	
J2	2719410.004	37608171.558	3.07
J3	2719411.394	37608172.463	1.66
J4	2719409.079	37608175.930	4.17
J5	2719407.689	37608175.024	1.66
J6	2719405.978	37608177.586	3.08
J7	2719400.879	37608174.334	6.05
J8	2719406.624	37608165.693	10.38
J1	2719411.708	37608169.005	6.07

S= 69.60 平方米 80.1044m

华永(湖南)勘测设计有限公司

2026年6月5日解析法测绘界址点

制图日期: 2026年6月5日

审核日期: 2026年6月5日

2000国家大地坐标系(中央子午线111度)

1:200

绘图员: 肖凯

审核员: 徐奎



连山壮族瑶族自治县殡仪馆8栋自然幢图

自然幢号: F0008

单位: m. m²

宗地代码:

所在图幅号: 2719.50-37608.00

土地权利人: 连山壮族瑶族自治县民政和
退役军人事务局

自然幢面积: 213.57

华永(湖南)勘测设计有限公司



界址点坐标表				
点号	X	Y	边长	
J1	2719440.268	37608150.296		
J2	2719441.620	37608151.842	2.05	
J3	2719443.506	37608150.207	2.50	
J4	2719446.162	37608153.243	4.03	
J5	2719444.284	37608154.887	2.50	
J6	2719446.830	37608157.798	3.87	
J7	2719448.709	37608156.154	2.50	
J8	2719451.427	37608159.260	4.13	
J9	2719449.548	37608160.904	2.50	
J10	2719450.835	37608162.376	1.96	
J11	2719441.747	37608170.256	12.03	
J12	2719431.166	37608158.162	16.07	
J1	2719440.268	37608150.296	12.03	
S= 213.57 平方米			80.3204亩	

2026年6月5日解析法测绘界址点
制图日期: 2026年6月5日
审核日期: 2026年6月5日
2000国家大地坐标系(中央子午线111度)

1:200

绘图员: 肖凯

审核员: 徐奎



连山壮族瑶族自治县殡仪馆9栋自然幢图

自然幢号: F0009


单位: m.m²

宗地代码:

所在图幅号: 2719.50-37608.00

土地权利人: 连山壮族瑶族自治县民政和
退役军人事务局

自然幢面积: 238.22

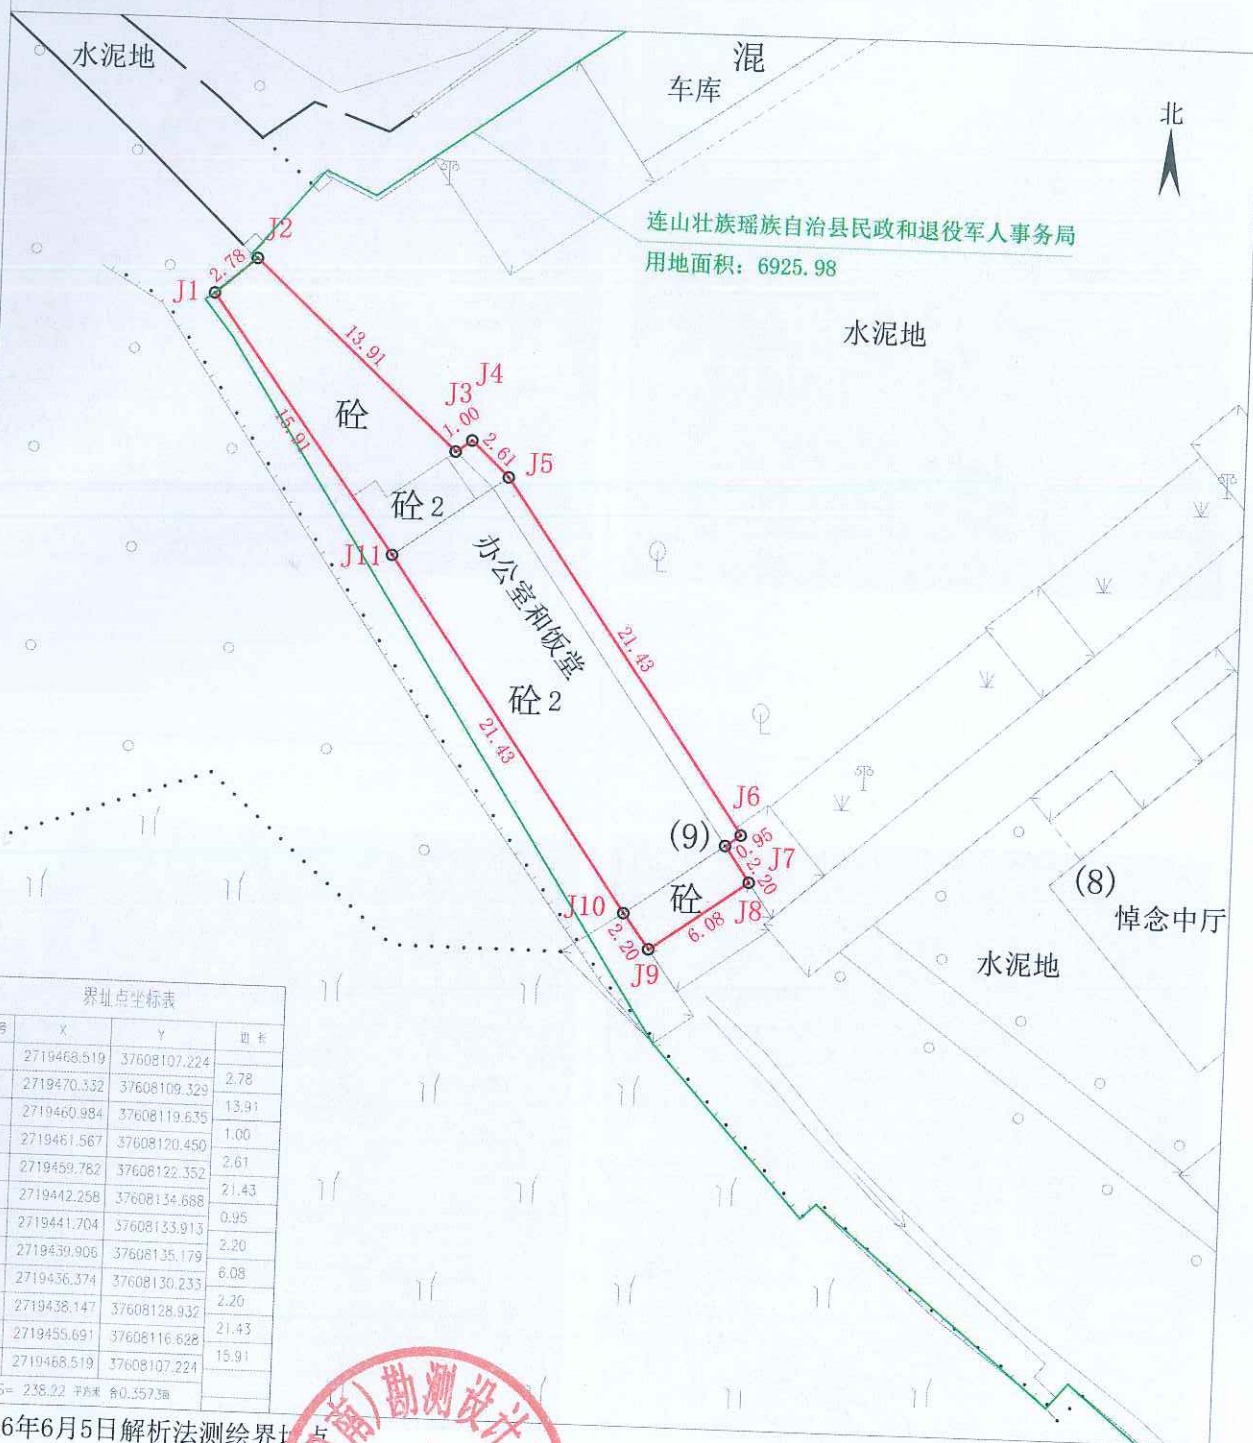

界址点坐标表

点号	X	Y	边长
J1	2719468.519	37608107.224	
J2	2719470.332	37608109.329	2.78
J3	2719460.984	37608119.635	13.91
J4	2719461.567	37608120.450	1.00
J5	2719459.762	37608122.352	2.61
J6	2719442.258	37608134.688	21.43
J7	2719441.704	37608133.913	0.95
J8	2719439.906	37608135.179	2.20
J9	2719436.374	37608130.233	6.08
J10	2719438.147	37608128.932	2.20
J11	2719455.691	37608116.628	21.43
J1	2719468.519	37608107.224	15.91

S= 238.22 平方米 角0.3573m

2026年6月5日解析法测绘界址点

制图日期: 2026年6月5日

审核日期: 2026年6月5日

2000国家大地坐标系(中央子午线111度)



绘图员: 肖凯

审核员: 徐奎

连山壮族瑶族自治县殡仪馆10栋自然幢图

自然幢号: F0010


单位: m.²

宗地代码:

土地权利人: 连山壮族瑶族自治县民政和
退役军人事务局

所在图幅号: 2719.50-37608.00

自然幢面积: 82.27

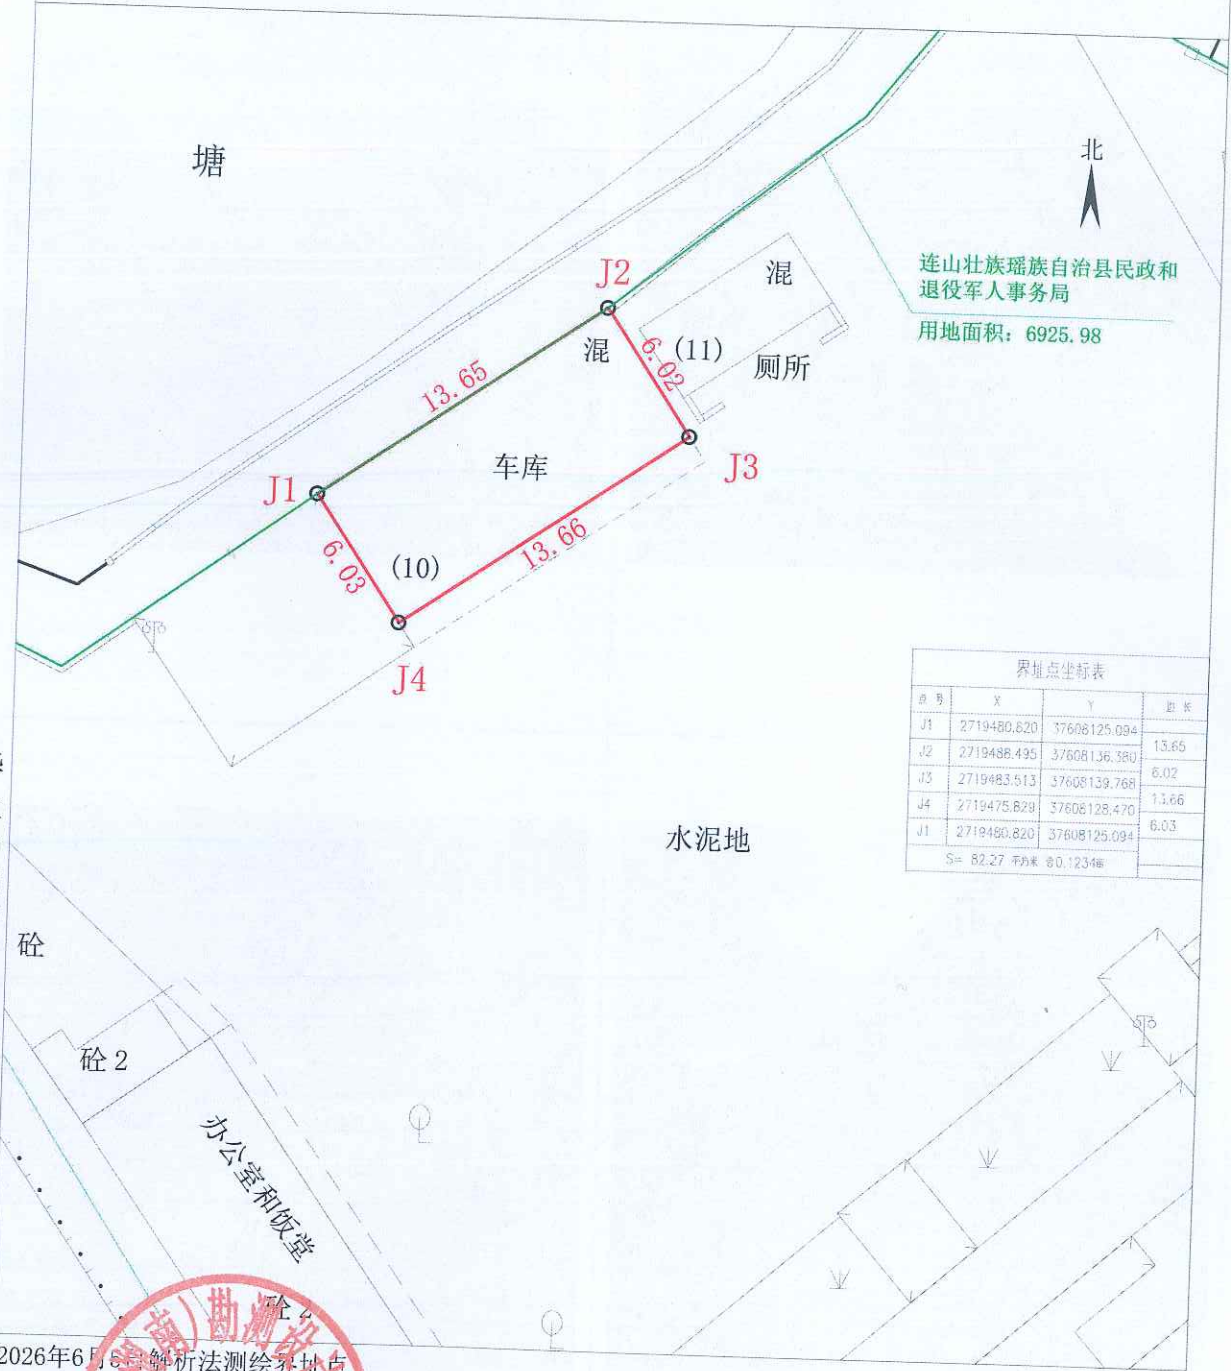

华永(湖南)勘测设计有限公司

2026年6月5日解析法测绘界址点
制图日期: 2026年6月5日
审核日期: 2026年6月5日
2000国家大地坐标系(中央子午线111度)

1:200

绘图员: 肖凯

审核员: 徐奎



连山壮族瑶族自治县殡仪馆11栋自然幢图

自然幢号: F0011

单位: m. m²

宗地代码:

土地权利人: 连山壮族瑶族自治县民政和
退役军人事务局

所在图幅号: 2719.50-37608.00

自然幢面积: 22.75



华永(湖南)勘测设计有限公司

2026年6月5日解析法测绘界址点

制图日期: 2026年6月5日

审核日期: 2026年6月5日

2000国家大地坐标系(中央子午线111度)

绘图员: 肖凯

审核员: 徐奎

