


连山壮族瑶族自治县福堂镇污水处理站(拟用地)地形图

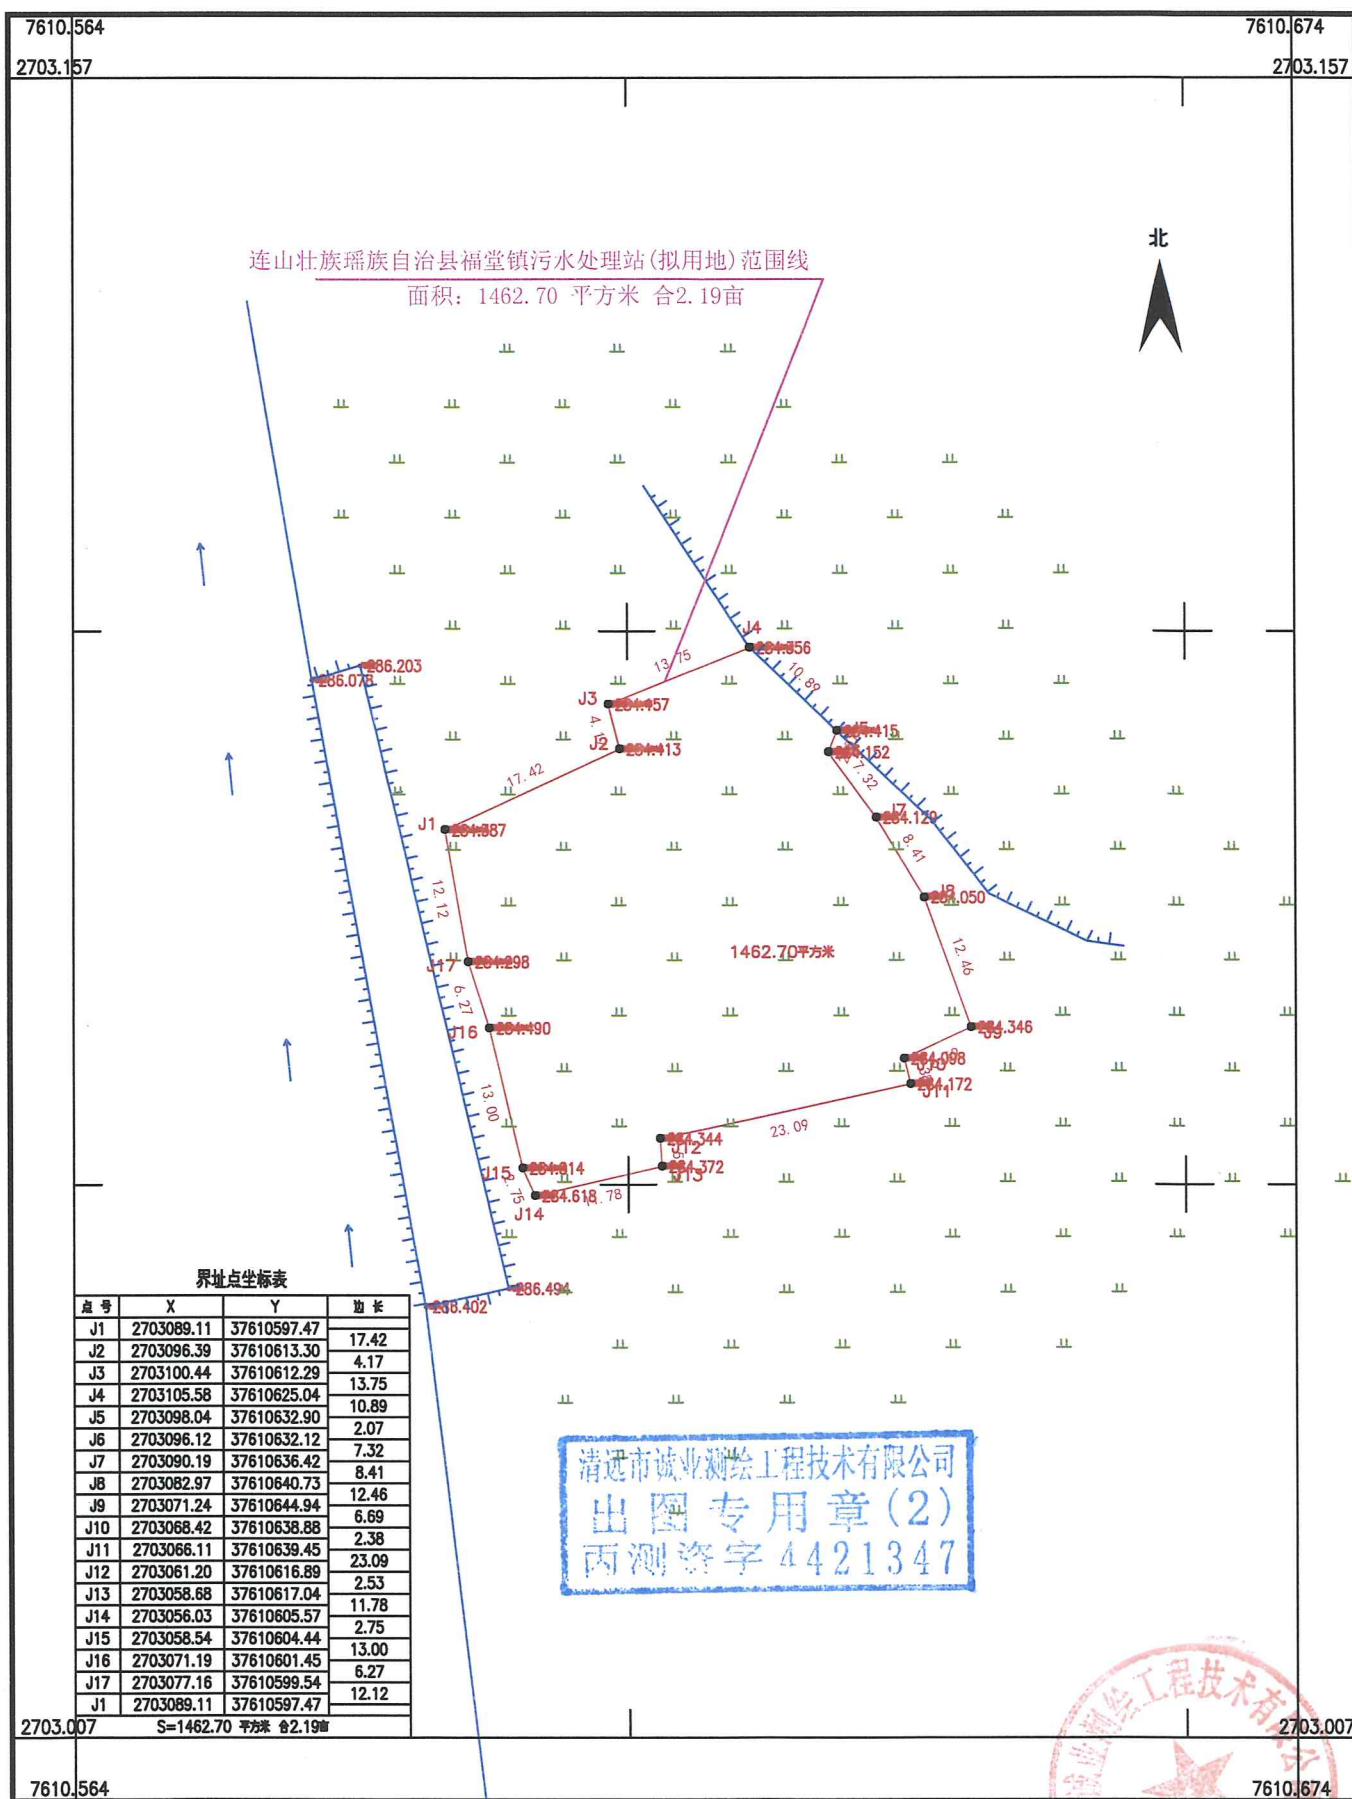

清远市诚业测绘工程技术有限公司

CGC 2000 国家大地坐标系, 中央子午线
1985 国家高程基准
GB/ 20257 .1- 2017 国家基本比例尺地形图图式 第一册 1:500 1:1000 1:2000 地形图图式
2020 年06月11日


1:500

40 m

测量员: 廖开鹏 绘图员: 廖开鹏
审核员: 廖开鹏

连山壮族瑶族自治县太保镇污水处理站(拟用地)地形图

2732.913-37620.463

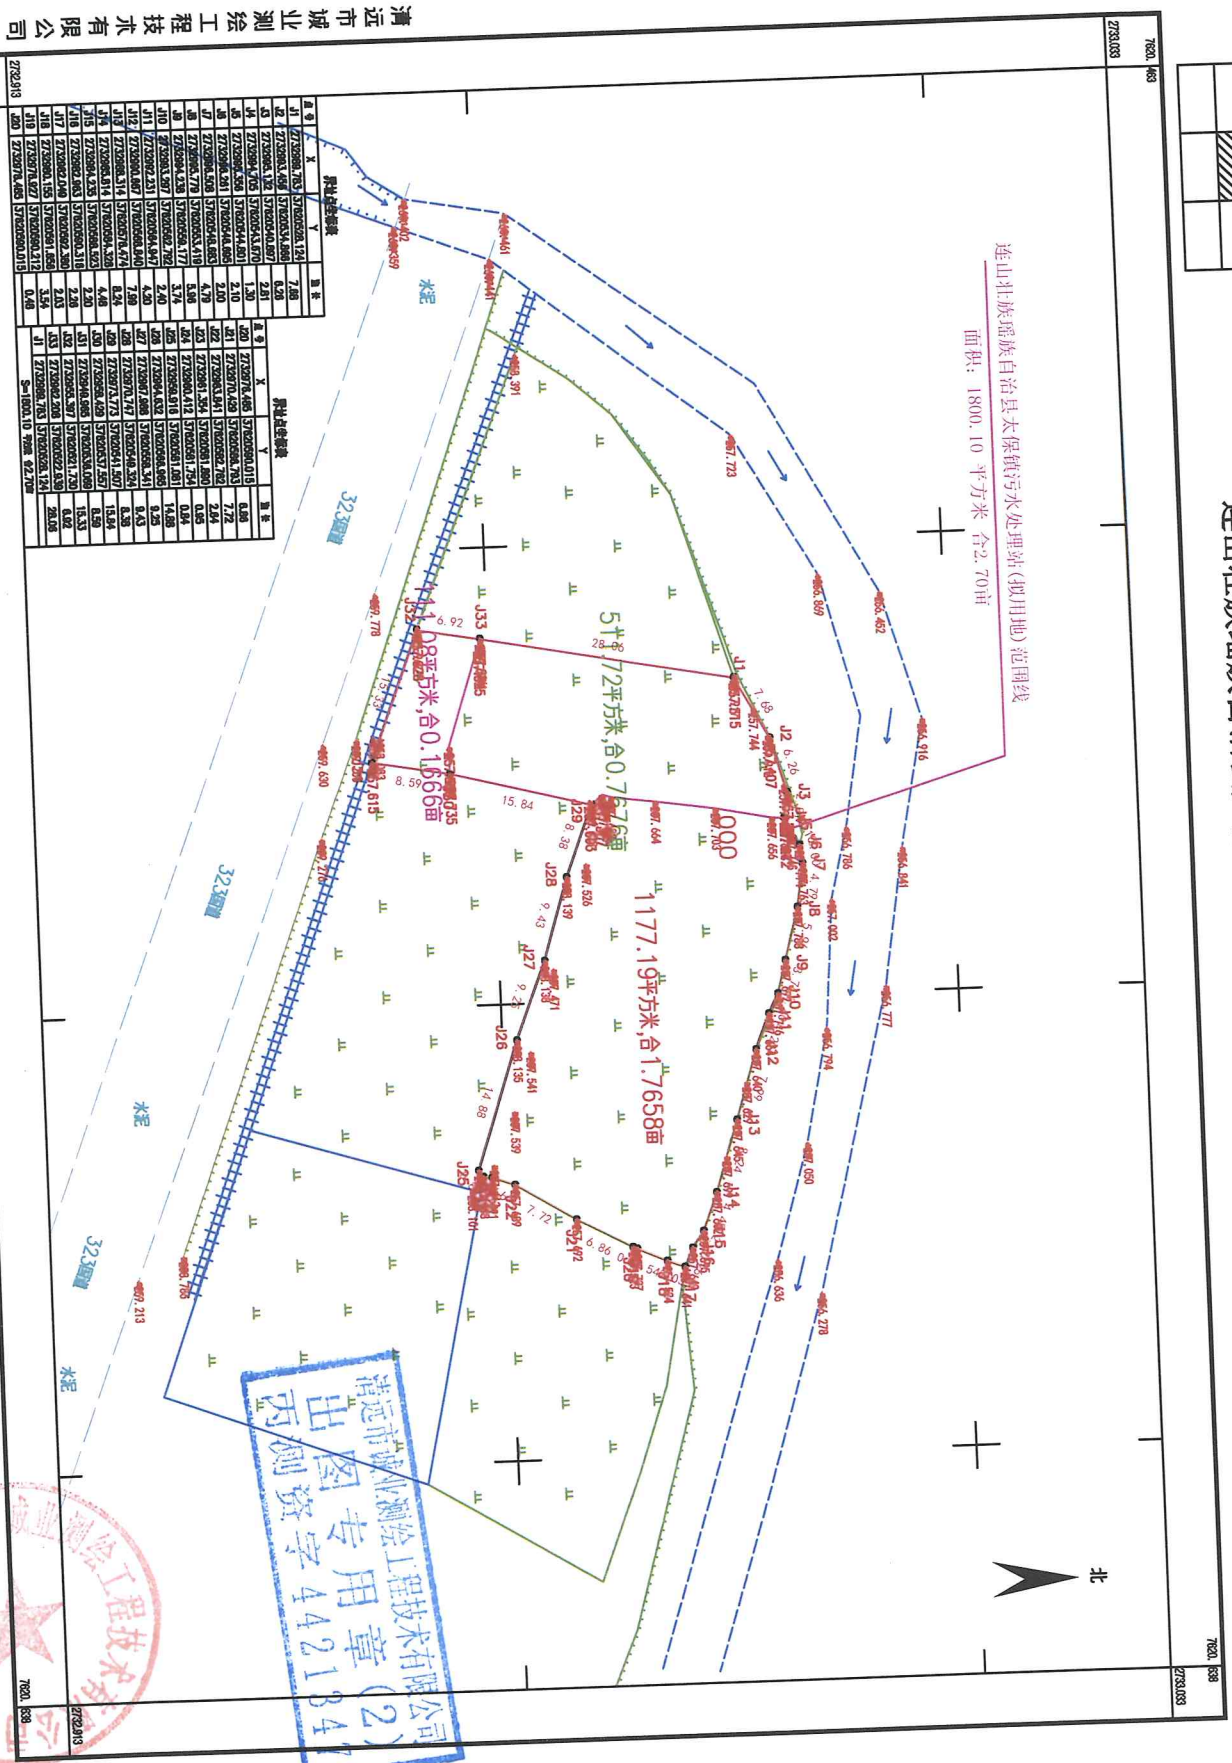

清远市测绘工程技术有限公司

CGCS2000国家大地坐标系, 中央子午线111

1985国家高程基准

GB/T20257.1-2017国家基本比例尺地图图式 第一部分:

1:500 1:1000 1:2000地形图图式

2020年05月30日

1:500




测量员:

绘图员: 李丹

审核员:



连山壮族瑶族自治县小三江镇污水处理站(拟用地)地形图

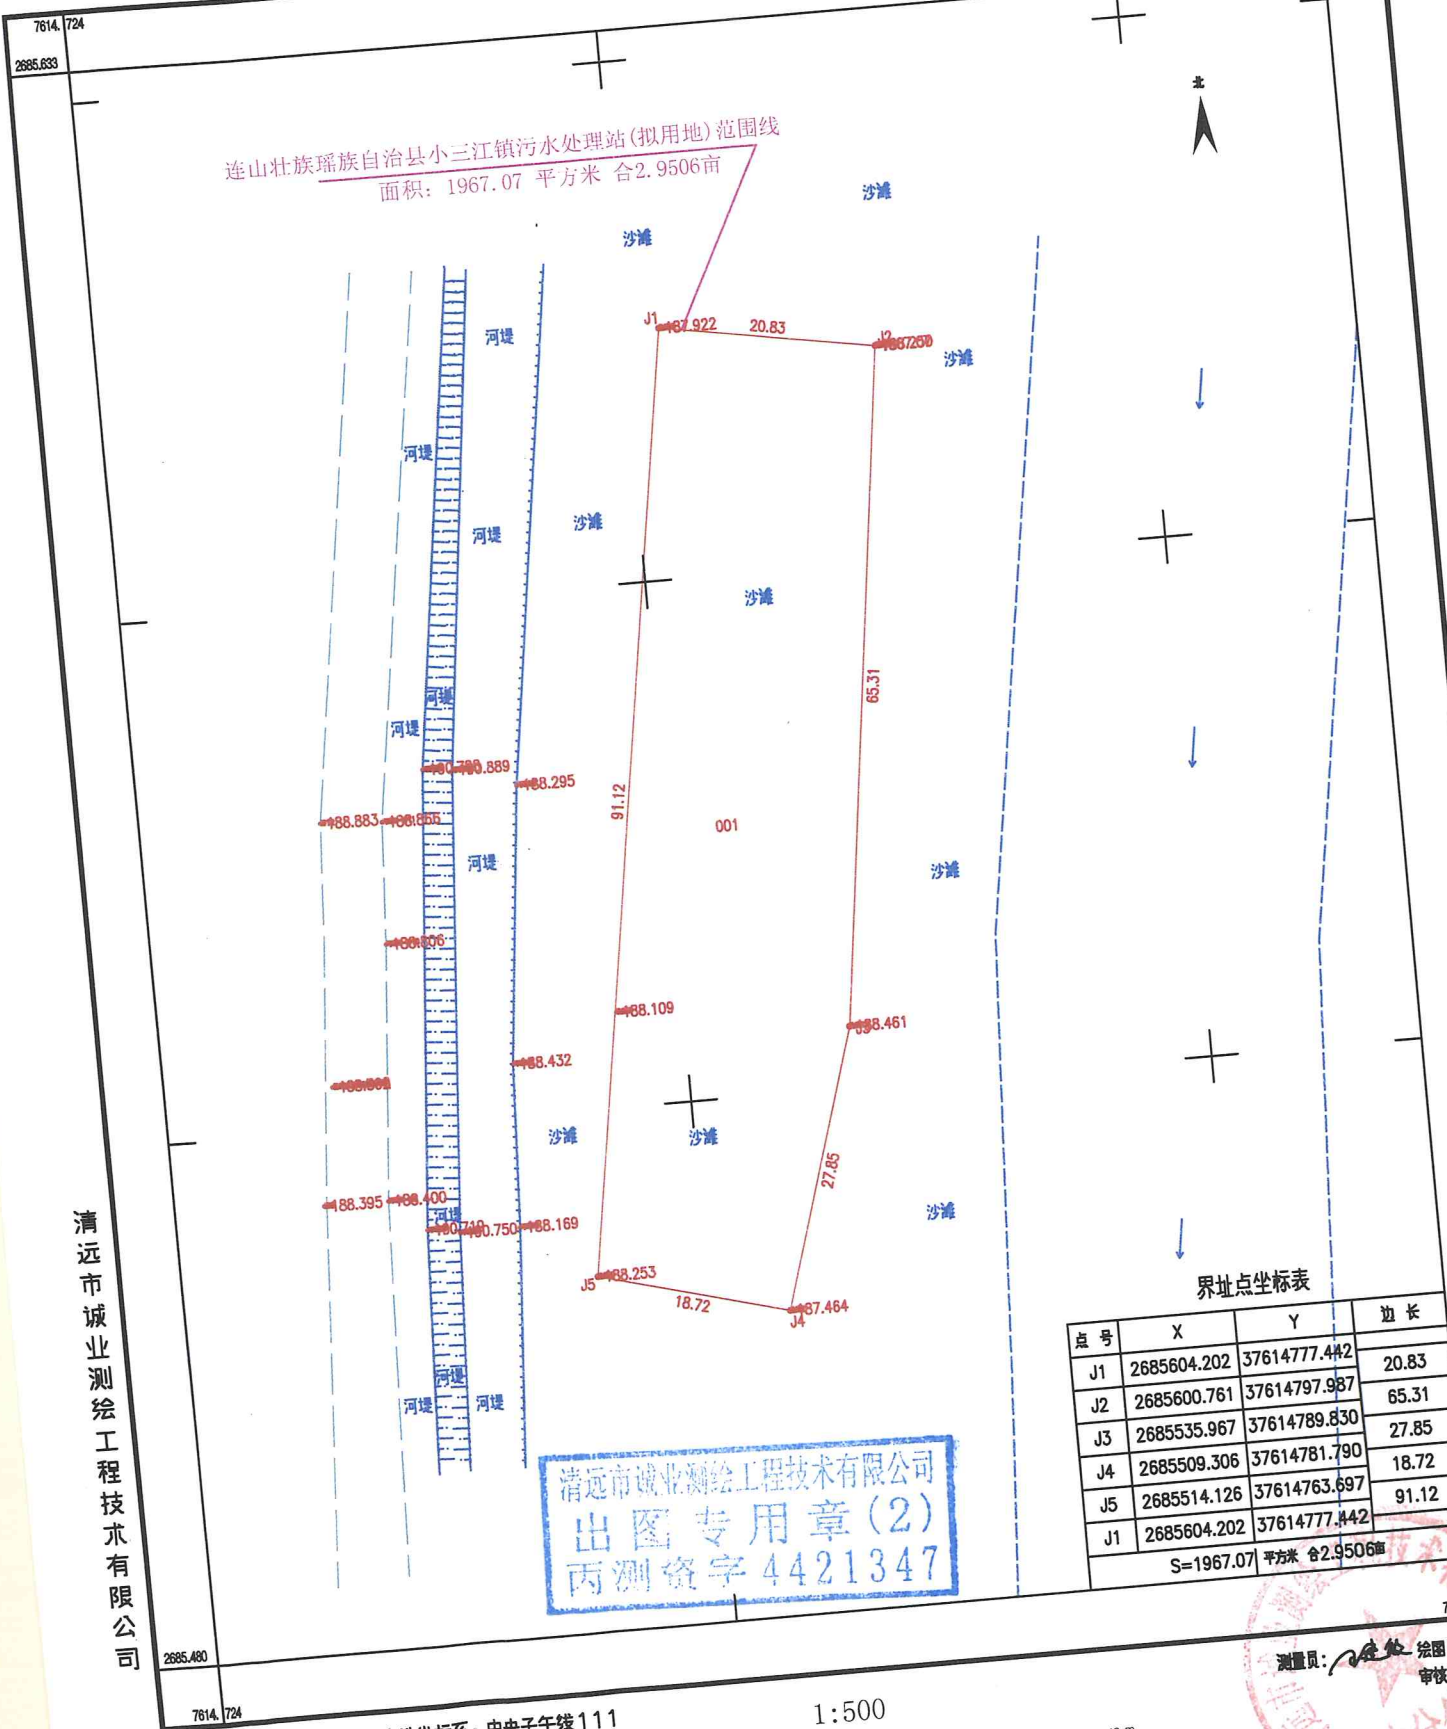

连山壮族瑶族自治县小三江镇污水处理站(拟用地)范围线
面积: 1967.07 平方米 合2.9506亩

界址点坐标表

点号	X	Y	边长
J1	2685604.202	37614777.442	20.83
J2	2685600.761	37614797.987	65.31
J3	2685535.967	37614789.830	27.85
J4	2685509.306	37614781.790	18.72
J5	2685514.126	37614763.697	91.12
J1	2685604.202	37614777.442	

S=1967.07 平方米 合2.9506亩

清远市诚业测绘工程技术有限公司
出图专用章(2)
丙测资字 4421347


清远市诚业测绘工程技术有限公司

CGCS2000国家大地坐标系, 中央子午线 111
1985国家高程基准
GB/T20257.1-2017国家基本比例尺地图图式 第一部分:
1:500 1:1000 1:2000地形图图式
2020年05月27日


1:500

测量员: 绘图员: 审核员:



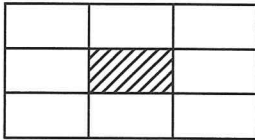

连山壮族瑶族自治县永和镇污水处理站(拟用地)地形图 2724.376-37604.987

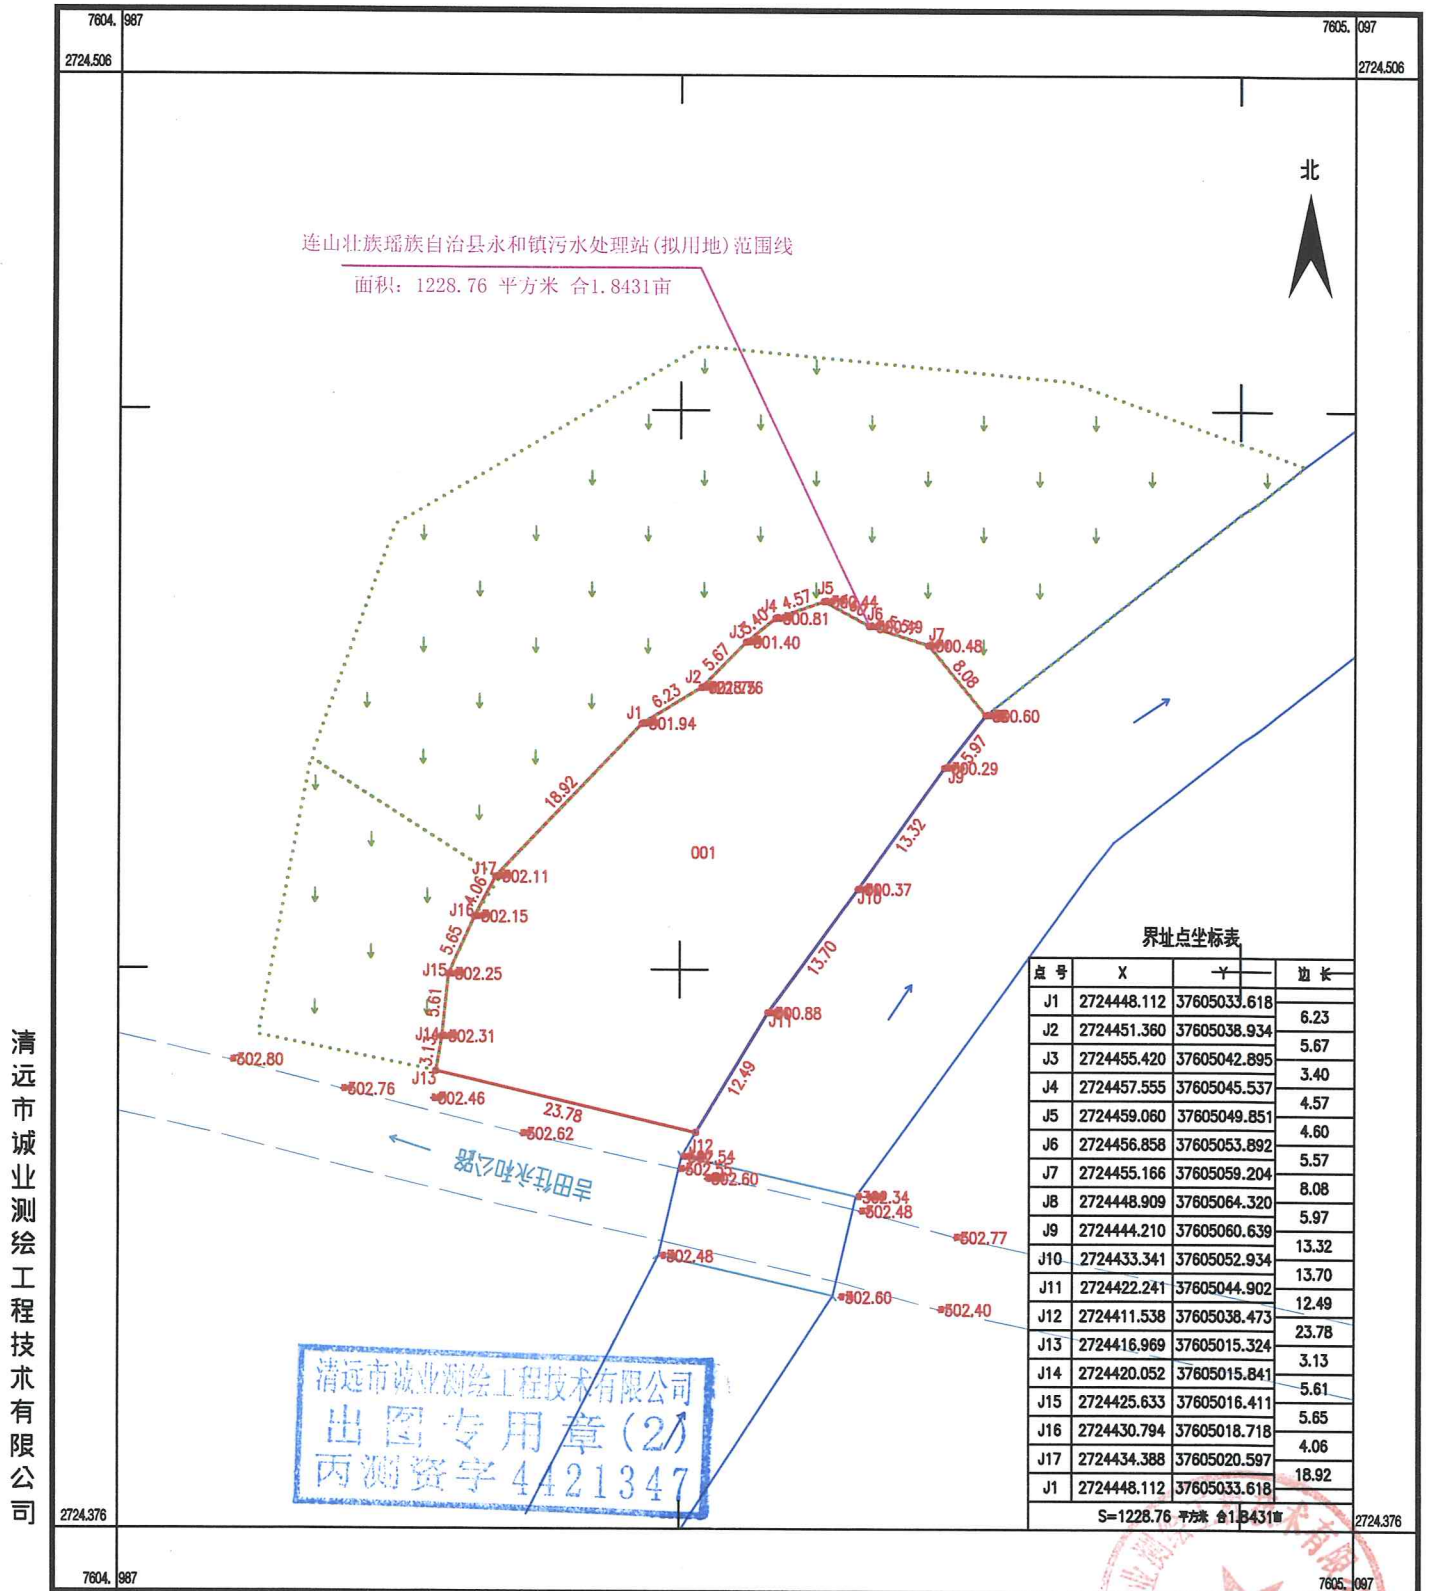

CGCS2000国家大地坐标系, 中央子午线111

1985国家高程基准

1:500

GB/T20257.1-2017国家基本比例尺地图图式 第一部分:

1:500 1:1000 1:2000地形图图式

2020年05月25日

测量员: 郑开鹏 绘图员: 郑开鹏

审核员: 郑开鹏

连山分公司