
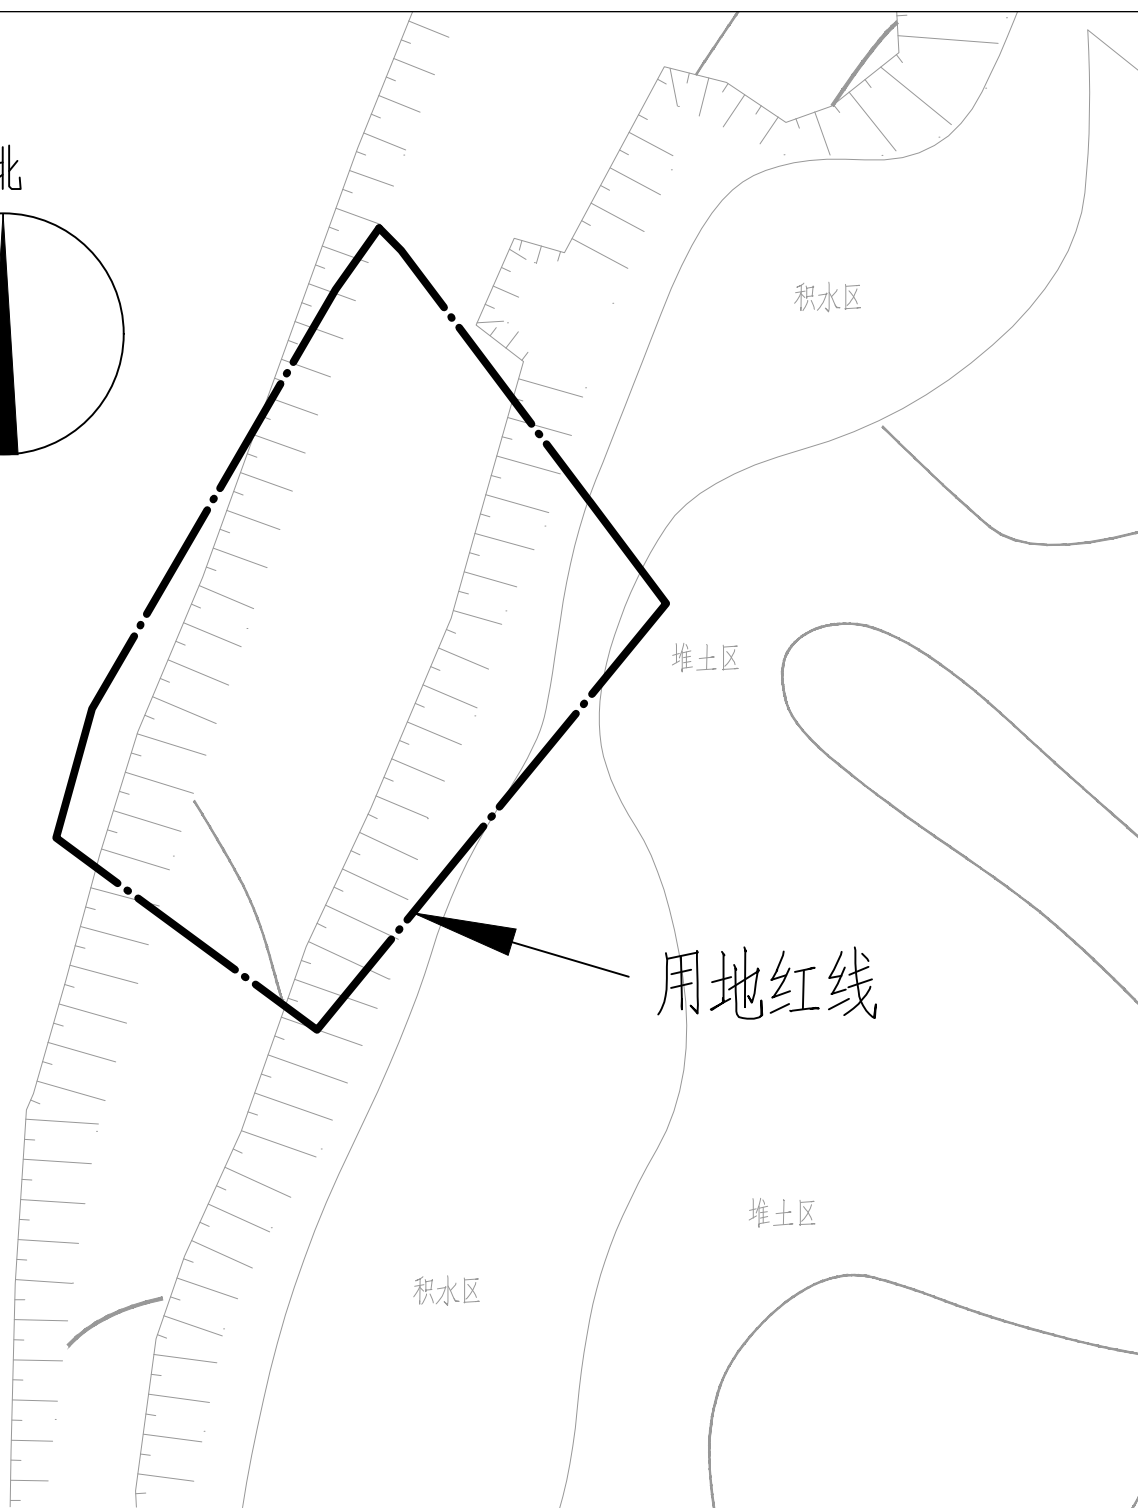


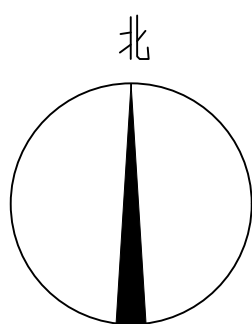

说明：

- 一、总用地面积为620.08平方米，用地性质为中小学用地（080403）；
- 二、规划控制指标为：容积率大于等于1.0，小于等于2.5；计容总建筑面积大于等于620.08，小于等于1550.20平方米。

连山壮族瑶族自治县自然资源局		制图		比例	
图纸内容	连山壮族瑶族自治县2021年度第五批次集体农用地转建设用地规划方案图	审核		日期	2021.9