宗地（自然幢）图

单位：m.m²

宗地代码：441825004010GB01215　　土地权利人：连山壮族瑶族自治县市政服务中心

所在图幅号：2718.80-37609.00　　宗地、自然幢面积：114.47

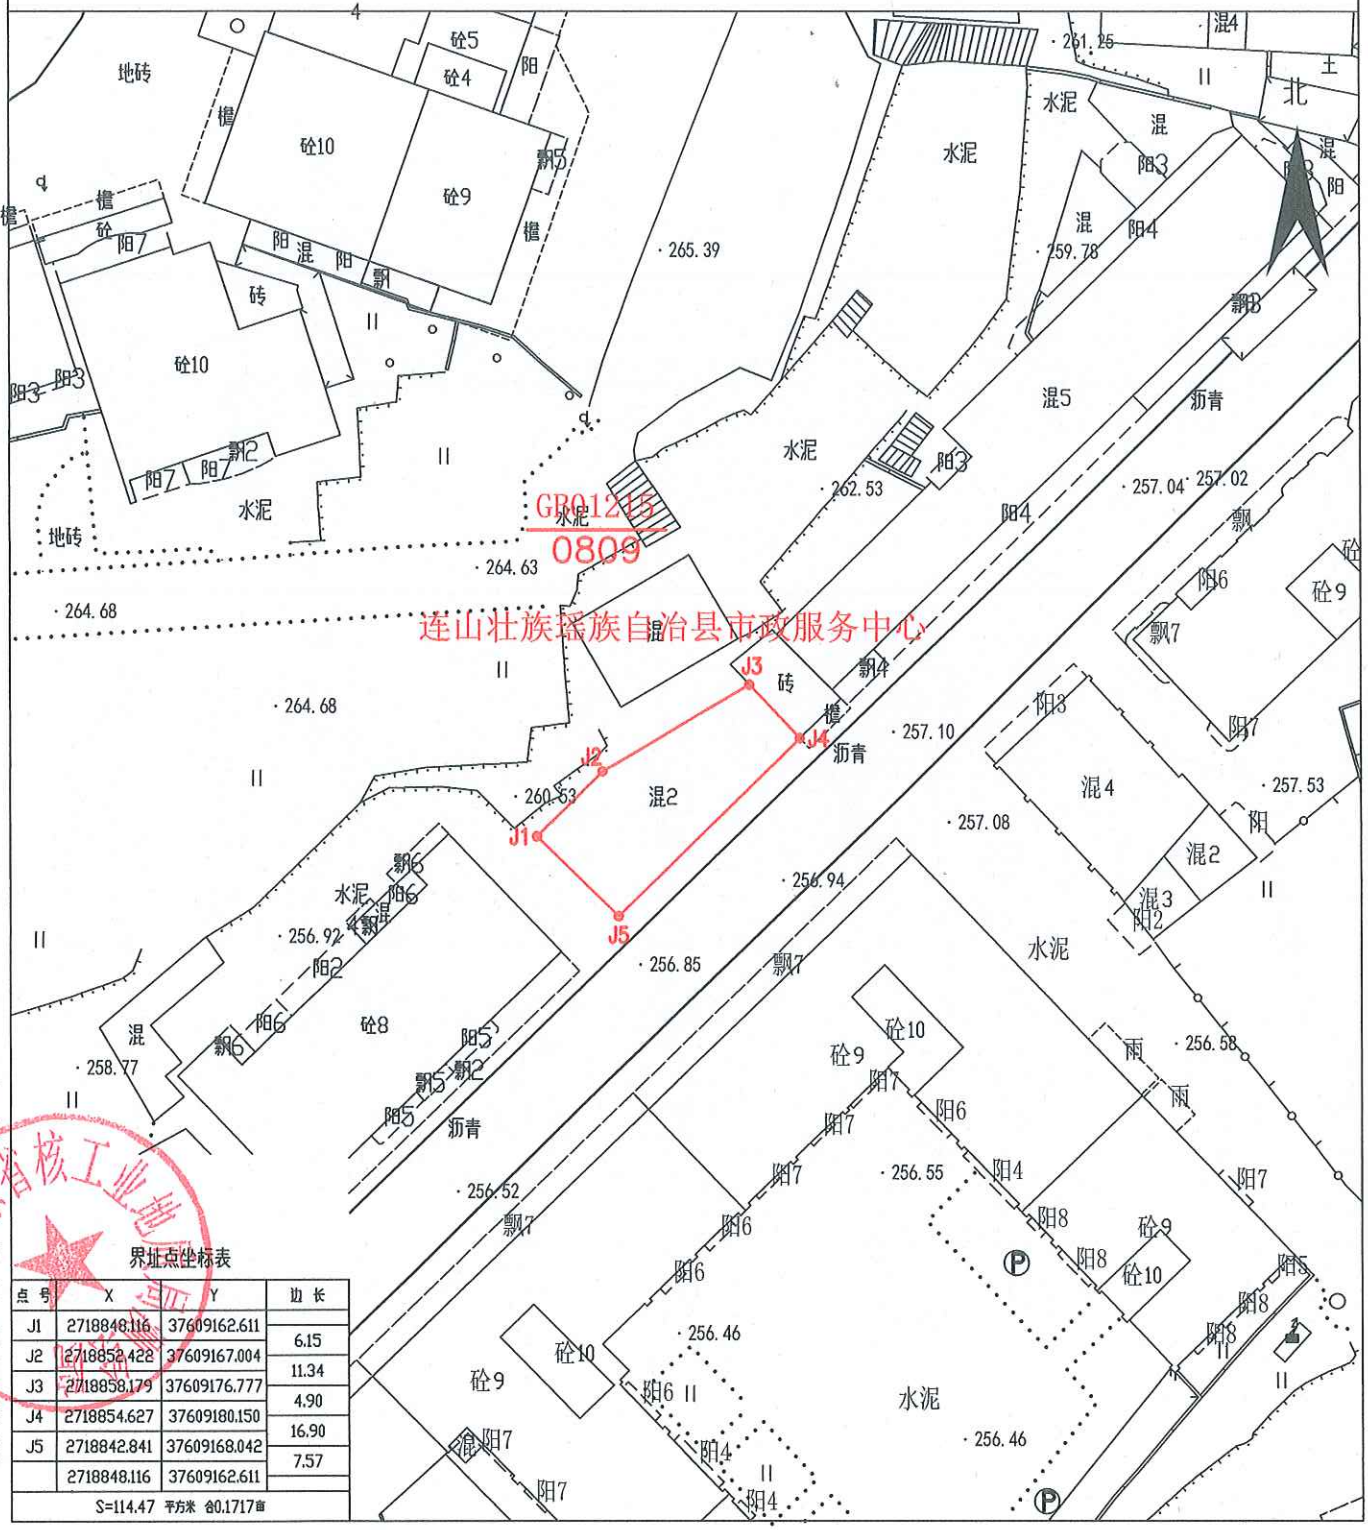

广东省核工业地质局测绘院

界址点坐标表

点号	X	Y	边长
J1	2718848.116	37609162.611	6.15
J2	2718852.422	37609167.004	11.34
J3	2718858.179	37609176.777	4.90
J4	2718854.627	37609180.150	16.90
J5	2718842.841	37609168.042	7.57
	2718848.116	37609162.611	
S=114.47 平方米 合0.1717亩			

2024年9月解析法测绘界址点　　1:500　　绘图员：覃清　杨仕昆

制图日期：2024年9月19日　　审核员：蒋仕

审核日期：2024年9月19日

2000国家大地坐标系