


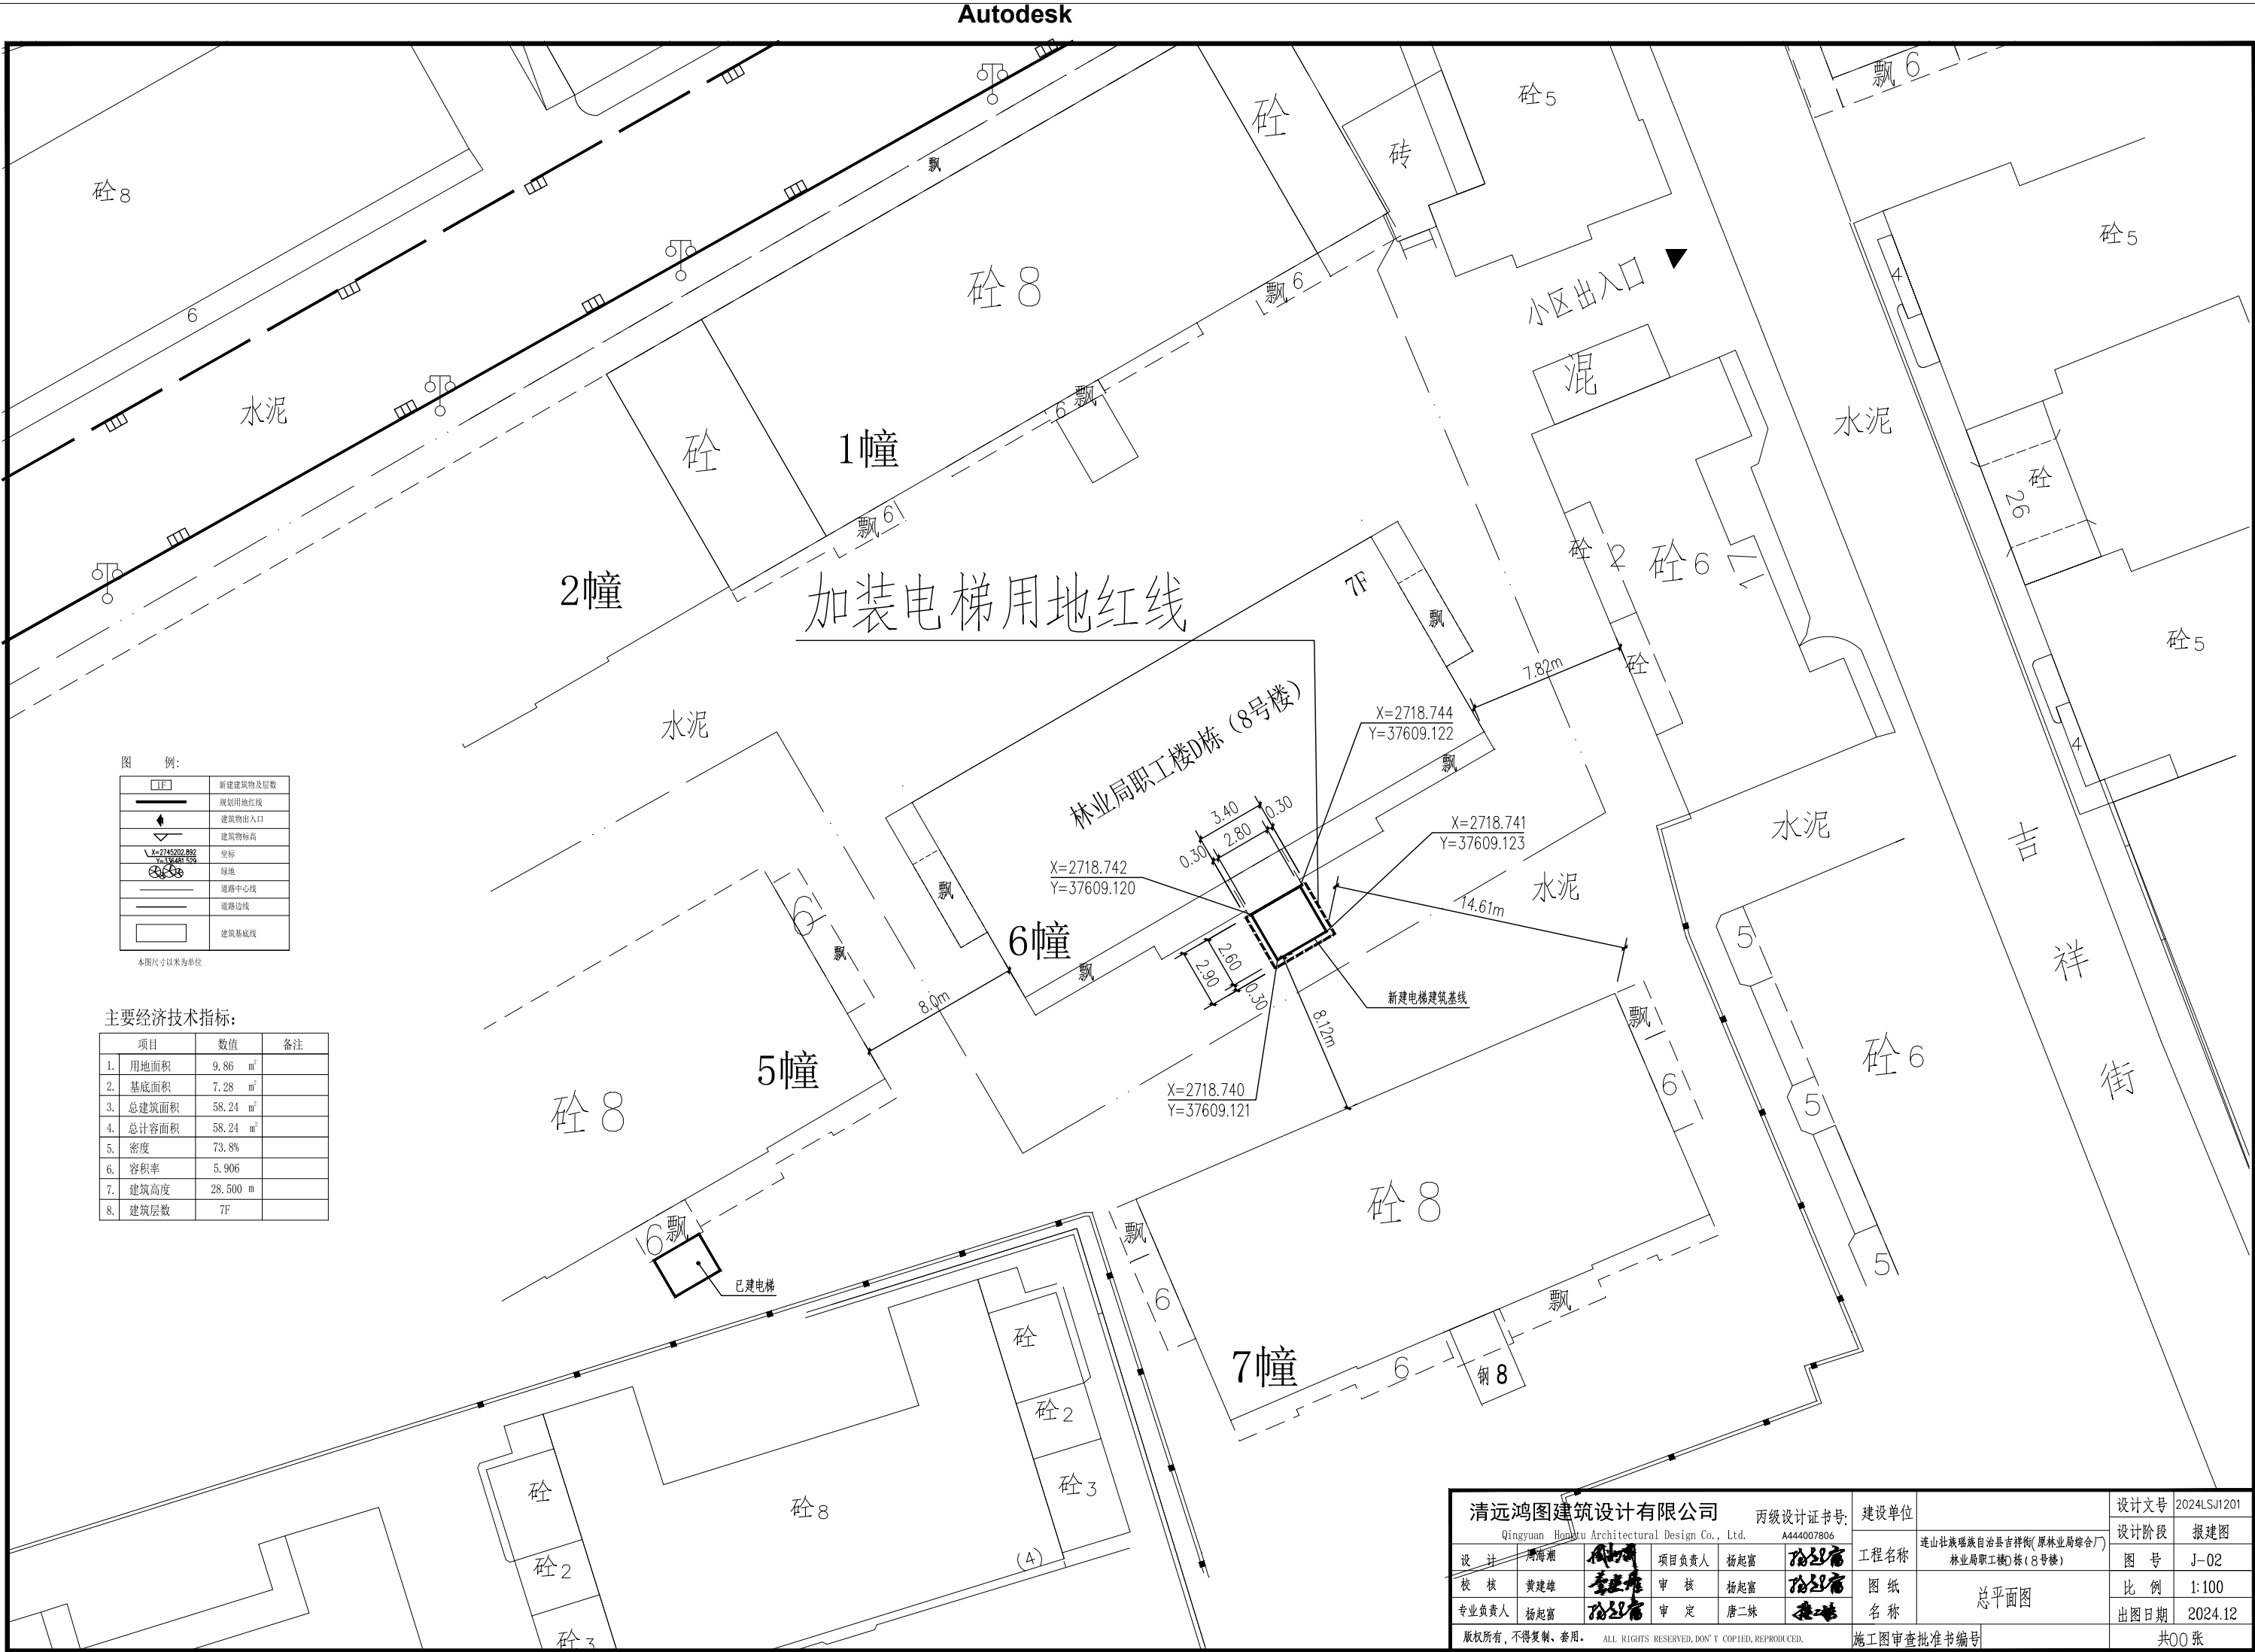

清远鸿图建筑设计有限公司				丙级设计证书号:	建设单位	设计文号	2024LSJ1201
Qingyuan Hongtu Architectural Design Co., Ltd.				A444007806		设计阶段	报建图
设计	冯海潮	项目负责人	杨起富	杨起富	工程名称	图号	J-02
校核	黄建雄	审核	杨起富	杨起富	名称	比例	1:100
专业负责人	杨起富	审定	唐二妹	唐二妹		出图日期	2024.12
版权所有, 不得复制、套用。 ALL RIGHTS RESERVED, DON'T COPIED, REPRODUCED.					施工图审查批准书编号	共00张	