


日期	会签者	会签单位

石龙嘴水厂总平面布置图 1:250

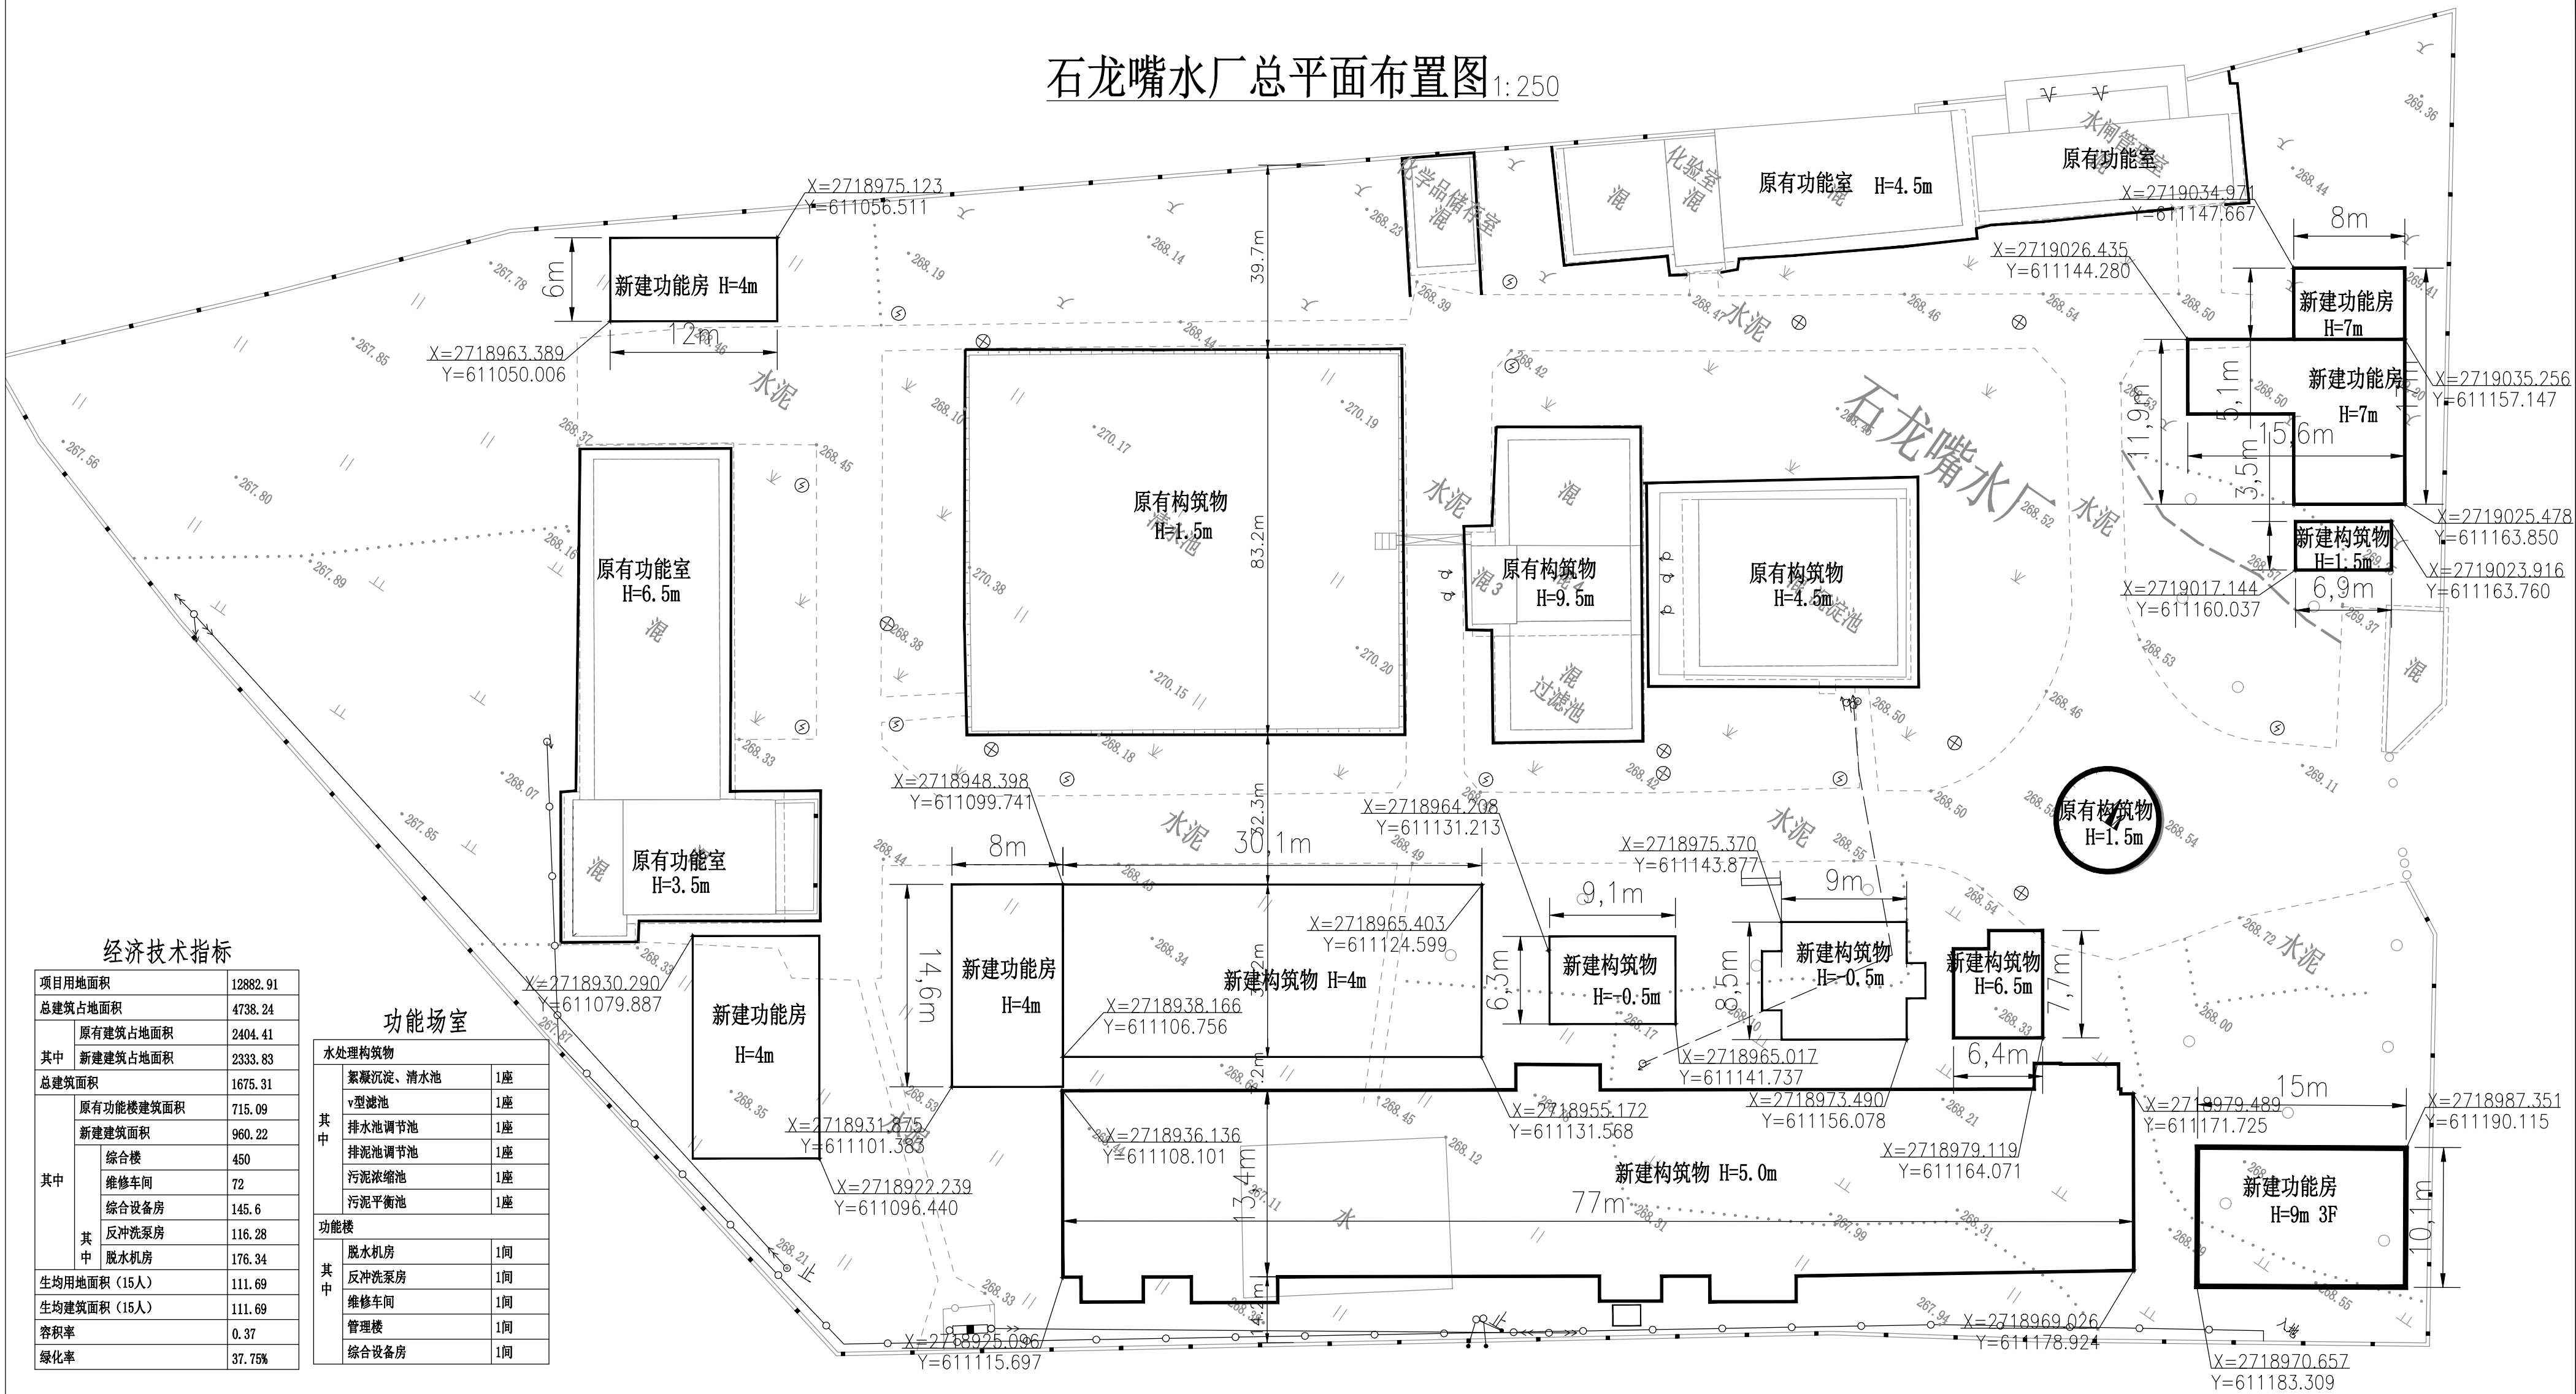

说明：

- 1、扩建后石龙嘴水厂设计供水规模为 $2\text{万m}^3/\text{d}$ ，其中本次扩建工艺构筑物规模为 $2\text{万m}^3/\text{d}$ ，建成后现有 $1\text{万m}^3/\text{d}$ 规模的构筑物将废弃。
- 2、本图坐标系为2000国家大地坐标系，高程为1985国家高程，尺寸以米为单位。
- 3、水厂厂区总用地面积约13000平方米，合19.51亩。
- 4、水厂管理楼、化验室、行政办公楼、中控室合建，图中位置及尺寸仅为示意。

 广东省水利电力勘测设计研究院					
核定			初 设 阶段		
审查	伍新政		工 艺 部分		
校核	熊俊华		石龙嘴水厂总平面布置图		
设计	庞治星				
制图	庞治星				
设计证号	甲级 A144001909	图号	SL1971DT-504-01	日期	2020-10