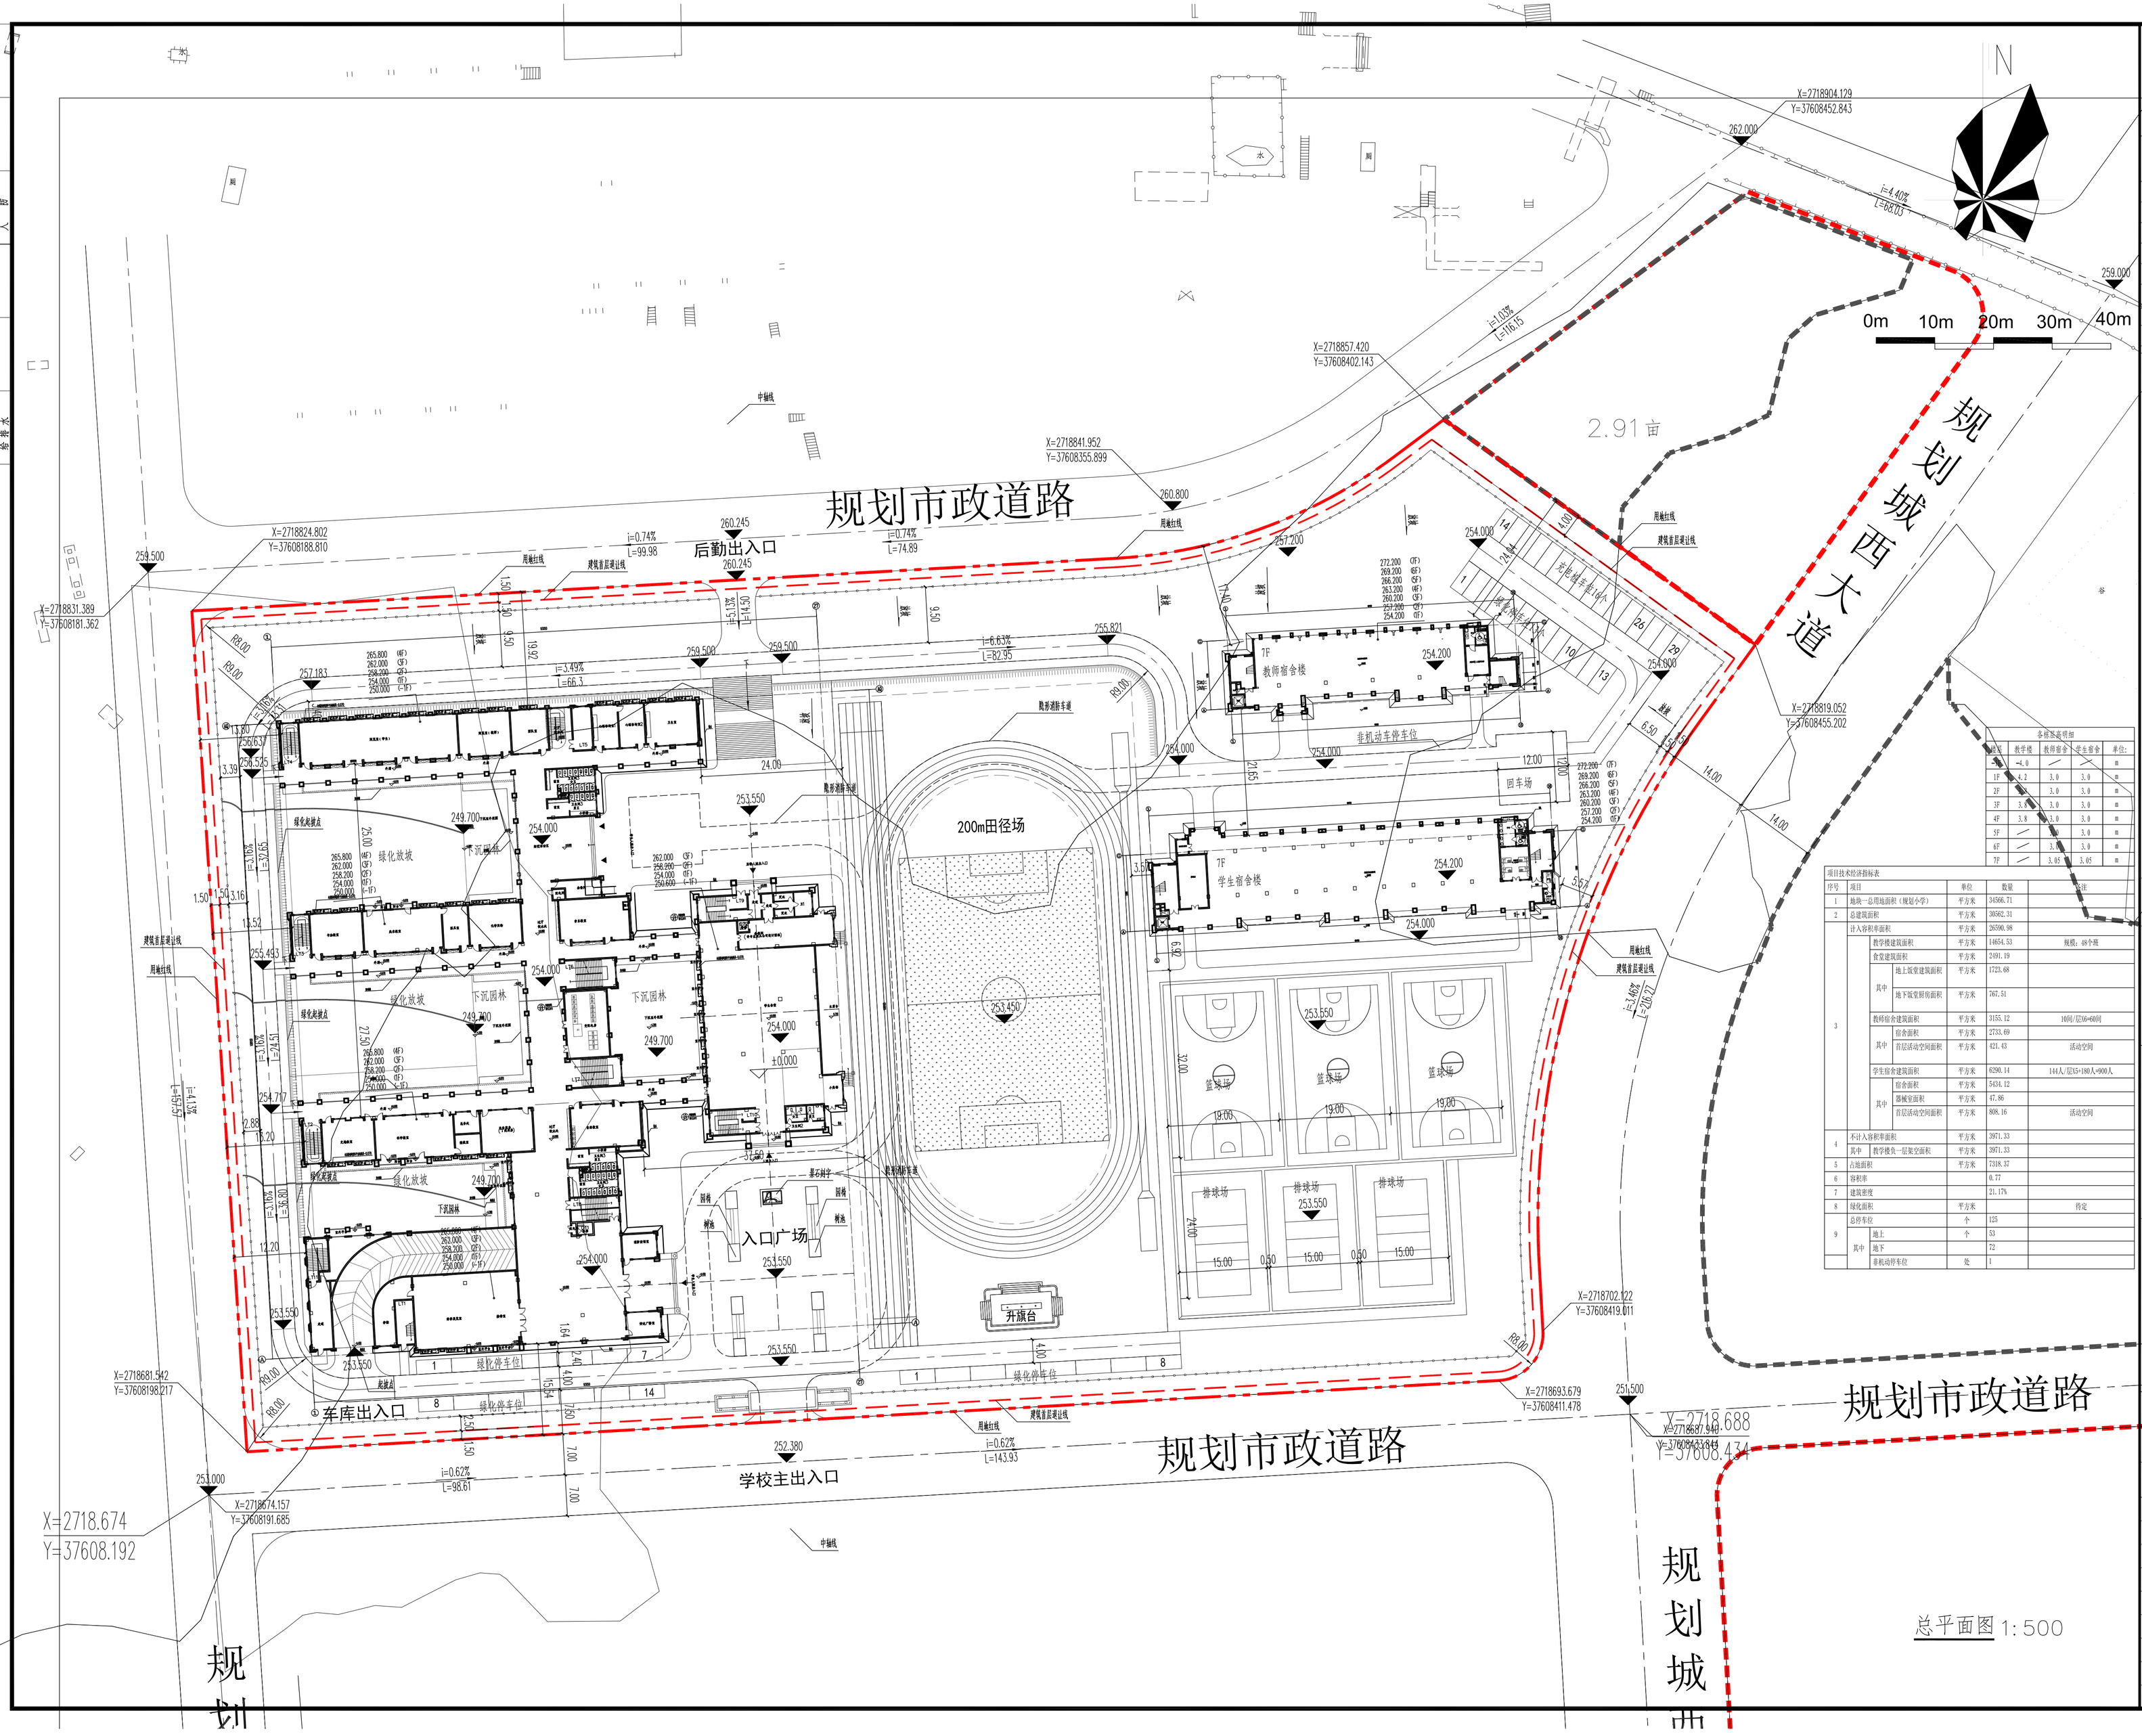

各楼层高程表

楼层	教学楼	教师宿舍	学生宿舍	单位:
地下	-4.0	/	/	m
1F	4.2	3.0	3.0	m
2F	/	3.0	3.0	m
3F	3.8	3.0	3.0	m
4F	3.8	3.0	3.0	m
5F	/	3.0	3.0	m
6F	/	3.0	3.0	m
7F	/	3.05	3.05	m

项目技术经济指标表

序号	项目			单位	数量	备注
1	地块一总用地面积（规划小学）			平方米	34566.71	
2	总建筑面积			平方米	30582.31	
3	计入容积率面积			平方米	26590.98	
		教学楼建筑面积		平方米	14654.53	规模：48个班
		食堂建筑面积		平方米	2491.19	
		其中	地上饭堂建筑面积	平方米	1723.68	
			地下饭堂厨房面积	平方米	767.51	
		教师宿舍建筑面积		平方米	3155.12	160间/层36+60间
		其中	宿舍面积	平方米	2733.69	
			首层活动空间面积	平方米	421.43	活动空间
		学生宿舍建筑面积		平方米	6290.14	144人/层35+180人=900人
		其中	宿舍面积	平方米	5434.12	
			器械室面积	平方米	47.86	
			首层活动空间面积	平方米	808.16	活动空间
4	不计入容积率面积			平方米	3971.33	
	其中	教学楼负一层架空面积		平方米	3971.33	
5	占地面积			平方米	7318.37	
6	容积率				0.77	
7	建筑密度				21.17%	
8	绿化面积			平方米		待定
9	总停车位			个	125	
	其中	地上		个	53	
		地下			72	
		非机动停车位		处	1	

设计单位 | DESIGN INSTITUTE

广东贝林建筑设计有限公司
GD BEILIN ARCHITECTURE DESIGN CO., LTD.

建筑工程设计证书号 | A144010741

声明：图纸版权属本公司所有，未经许可，不得翻印复制作为其他工程之用。

修改记录

序号	修改日期	修改原因、内容
01	2018.10.30	主体示例

区位识别图:

单位出图专用章:

国家注册师执业专用章：

建设单位	字体示例		
工程名称	字体示例		
图纸内容	字体示例		
审定			
审核			
项目负责			
专业负责			
校对			
设计			
专业	建筑	项目编号	
设计阶段	施工图	日期	
版本号	A	图号	

总平面图 1:500